

- scala 1:200 -



Posso auto risarcirmi per persone disabili in aderenza al percorso pedonale


via Cherasco

Percorso pedonale sopraelevato largh. 1,50 mt
salvo di accordo con livello strada

LEGENDA

naletica Ven

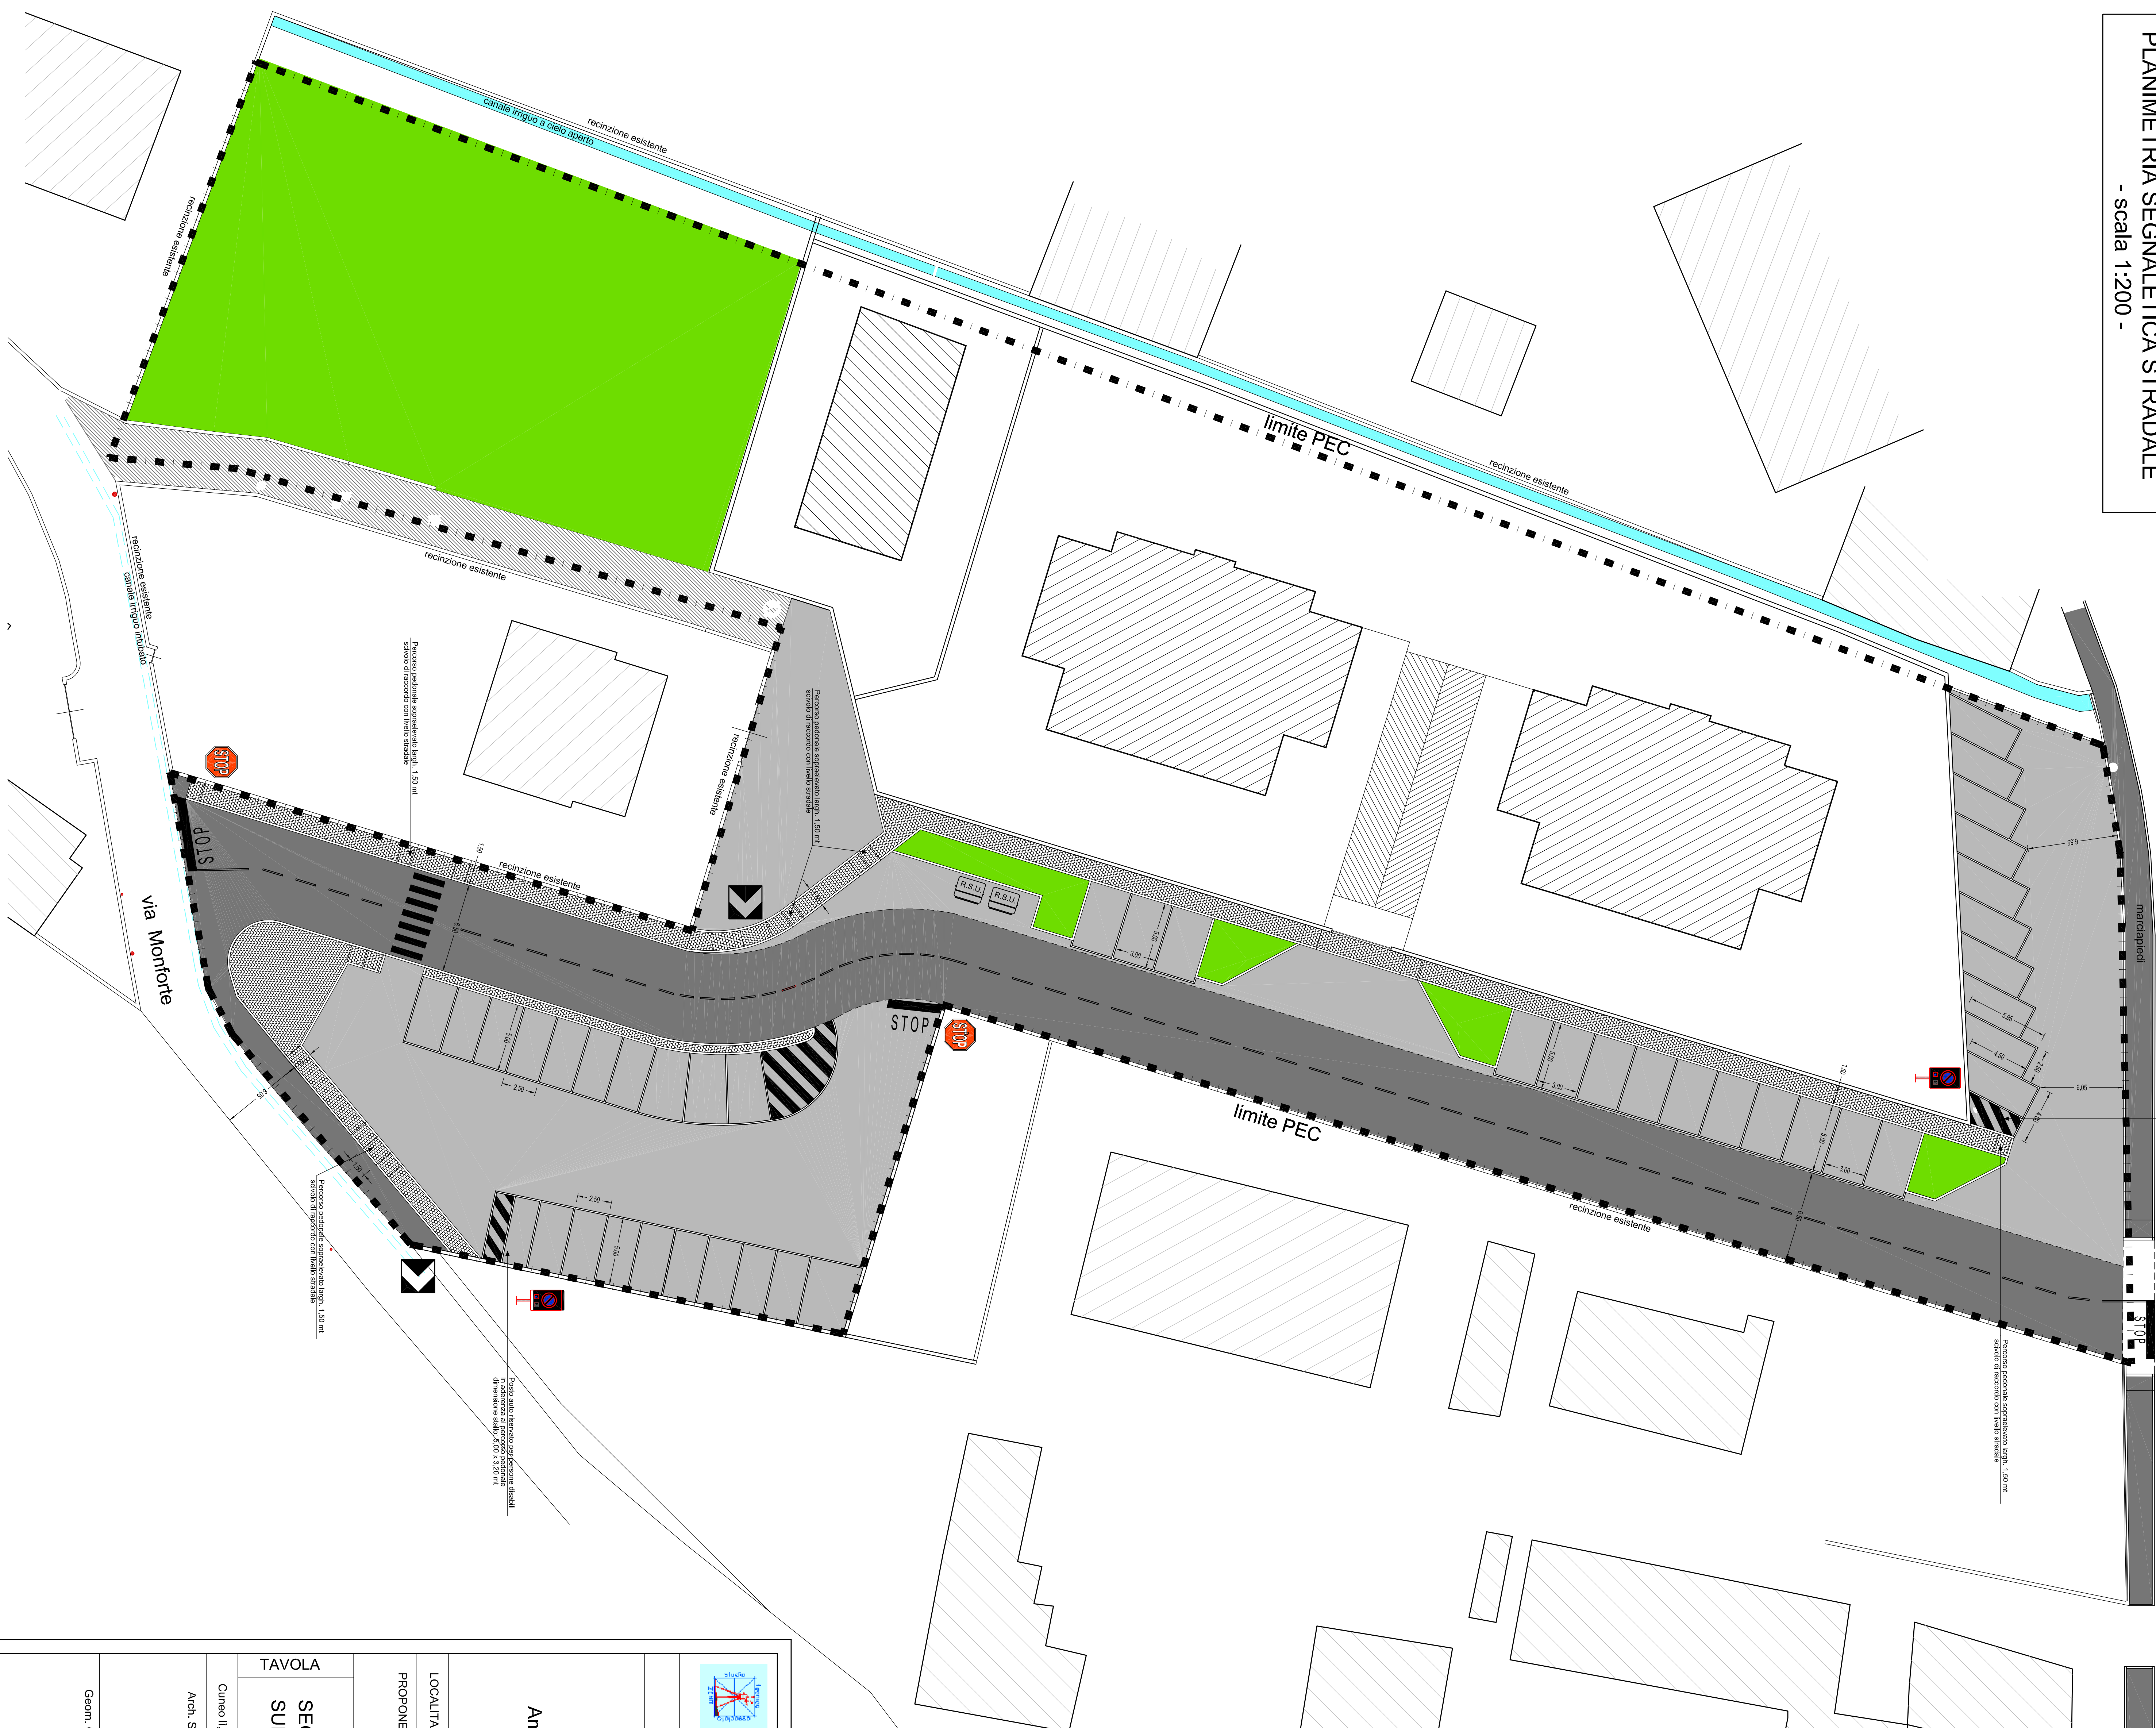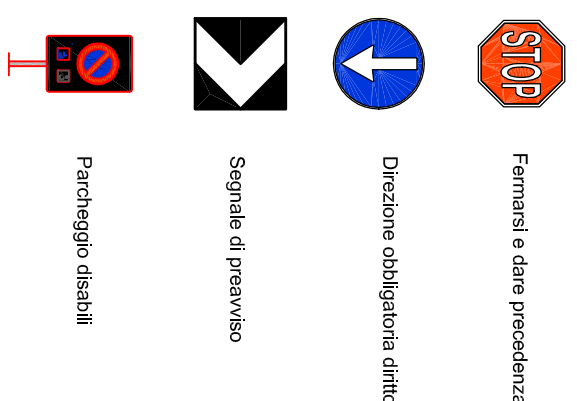

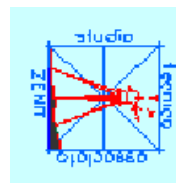		ZENIT studio tecnico associato Giuseppe Pirao geometra Laura Tarcia geometra Via Cuneo 16-20 - 12020 Villanova (CN) Tel. 0171/200000 - 0171/200001 e-mail: zenit.studio.associato@zenit-studioassociato.it		Studio Tarcia Arch. Massimo Silba P.le. Vallino 117 12023 - CAVARZIO (CN)
COMUNE DI CUNEO Provincia di Cuneo		Ambiti di trasformazione urbanistica ambientale per insediamenti integrati nelle frazioni - sfiga ATF1-MG4 -		
PIANO ESECUTIVO CONVENZIONATO		LOCALITÀ : Cuneo - Località: Madonna delle Grazie - Via Chivasso - Monteforte		
PROPOSITORI : Società M.G.S. srl Signori GIORGIO Giovanni, GIORGIO Maria, DAONE Ama, LAMBERTO Roberto, LAMBERTO Antonio, LAMBERTO Laura, LAMBERTO Francesco.		LOCALITÀ : Cuneo - Località: Madonna delle Grazie - Via Chivasso - Monteforte		
TAVOLA PLANIMETRIA SEGNALETICA STRADALE SUPERAMENTO BARRIERE ARCHITETTONICHE		NUMERO 		
Cuneo li 6 maggio 2013		scelti 1200		
data approvazione :		data approvazione :		
data lavoro :		data lavoro :		
data progetto :		data progetto :		

DISSEGNO DI PROPRIETA' DELLO STUDIO TECNICO LA DIFFUSIONE O RIPRODUZIONE VIETATA AI SENSI DELLE VIGENTI LEGGI

M.d.G. s.r.l.
Via Torre Accoglio, 24 d
12100 CUNEO
C.F. e P.IVA 0348462004

12100 CUNEO
C.F. e P.IVA 03484620040