




PIANTA PARTICOLAREGGIATA TRONCO STRADALE
- scala 1:50 -

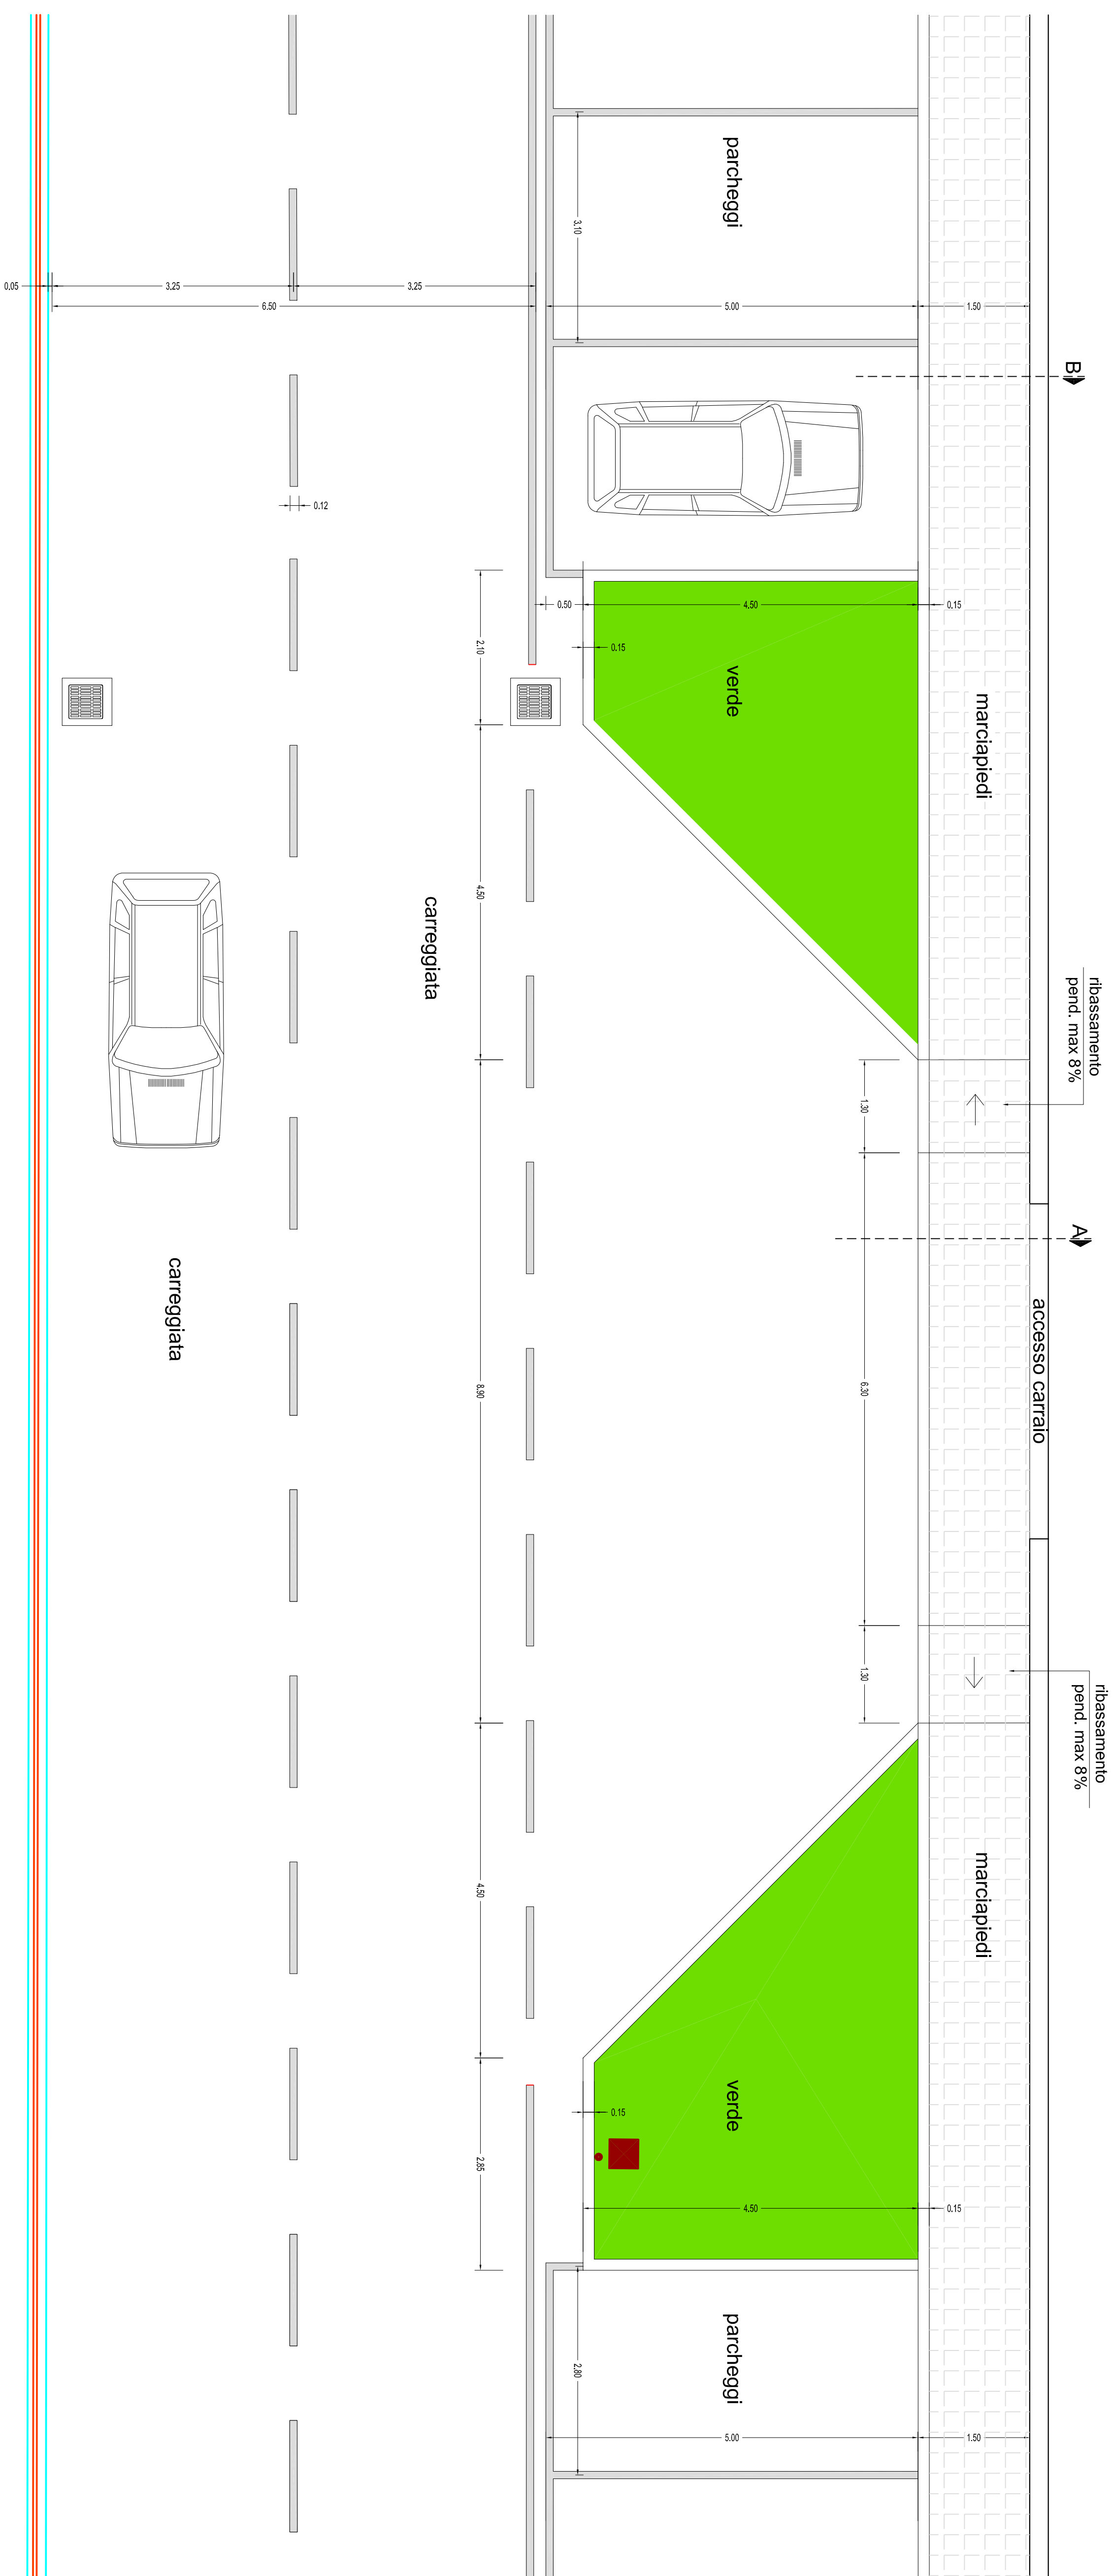


SEZIONE LONGITUDINALE TIPO - scala 1:20 -

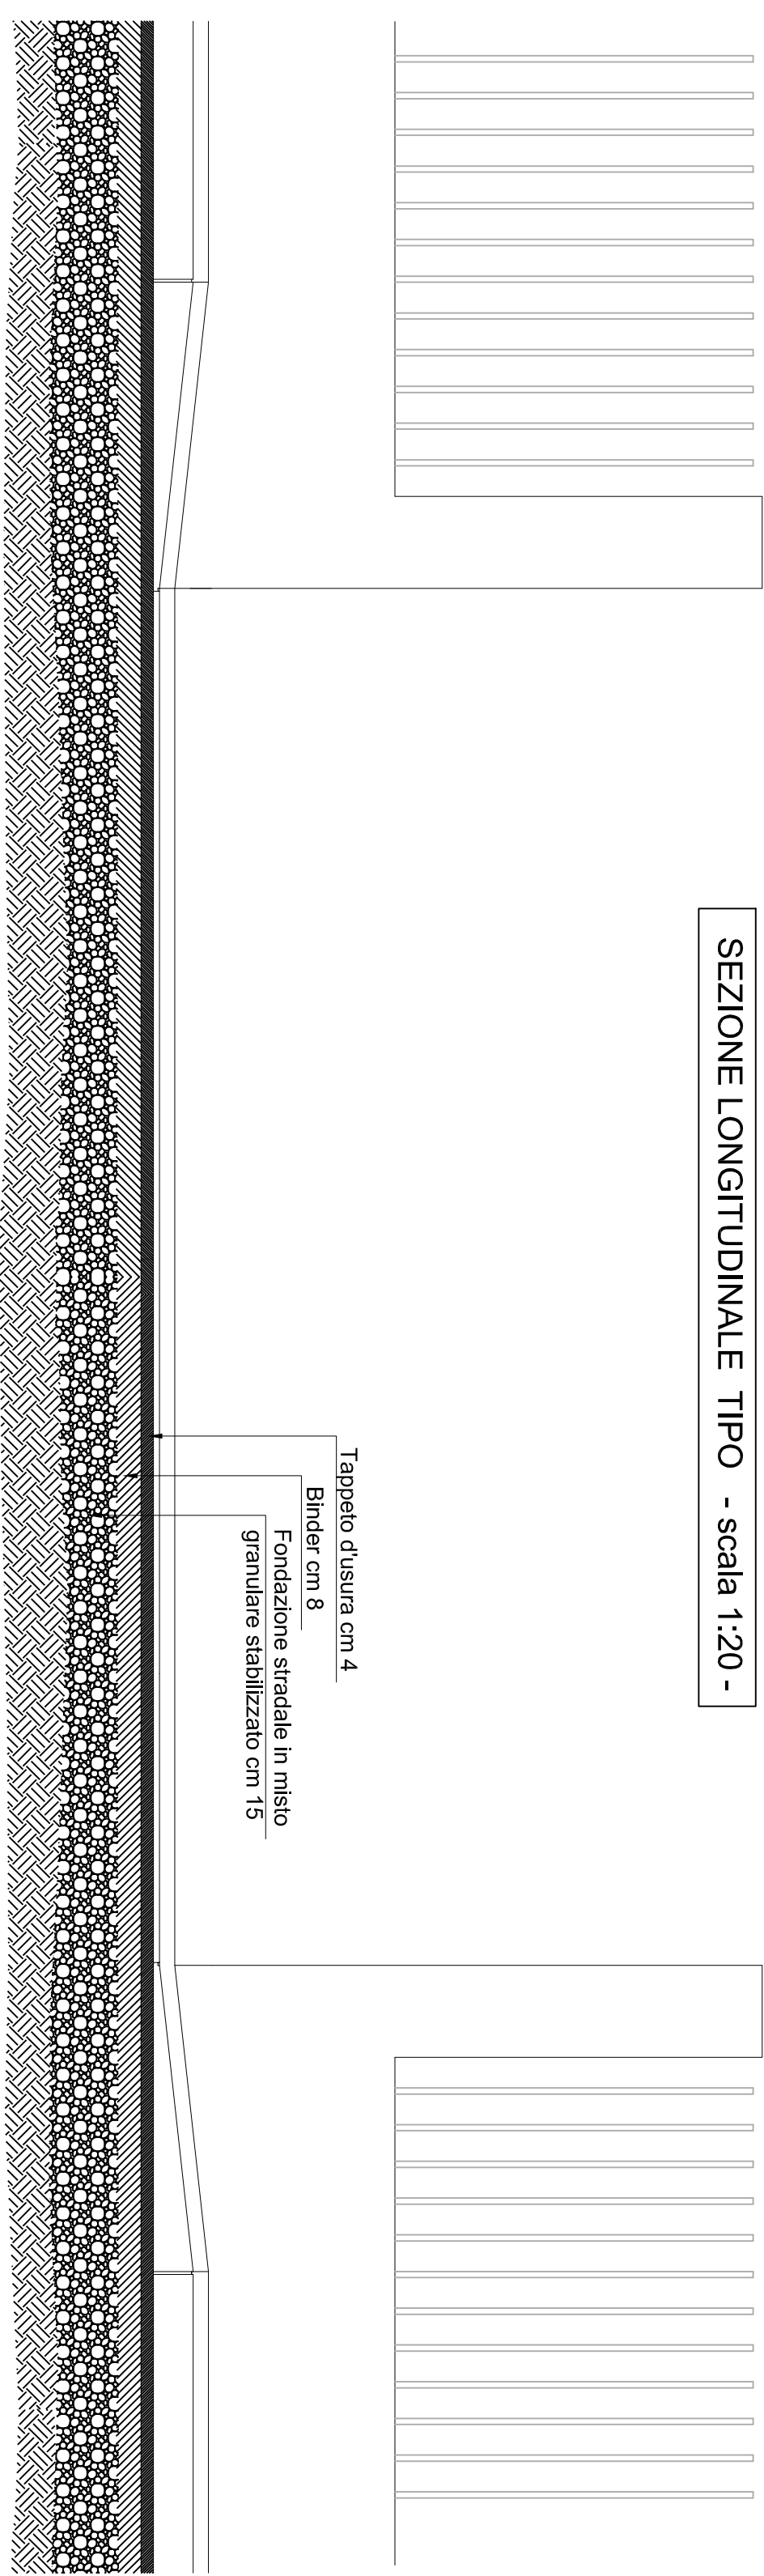


SEZIONE A-A MARCIAPIEDI - scala 1:20 -

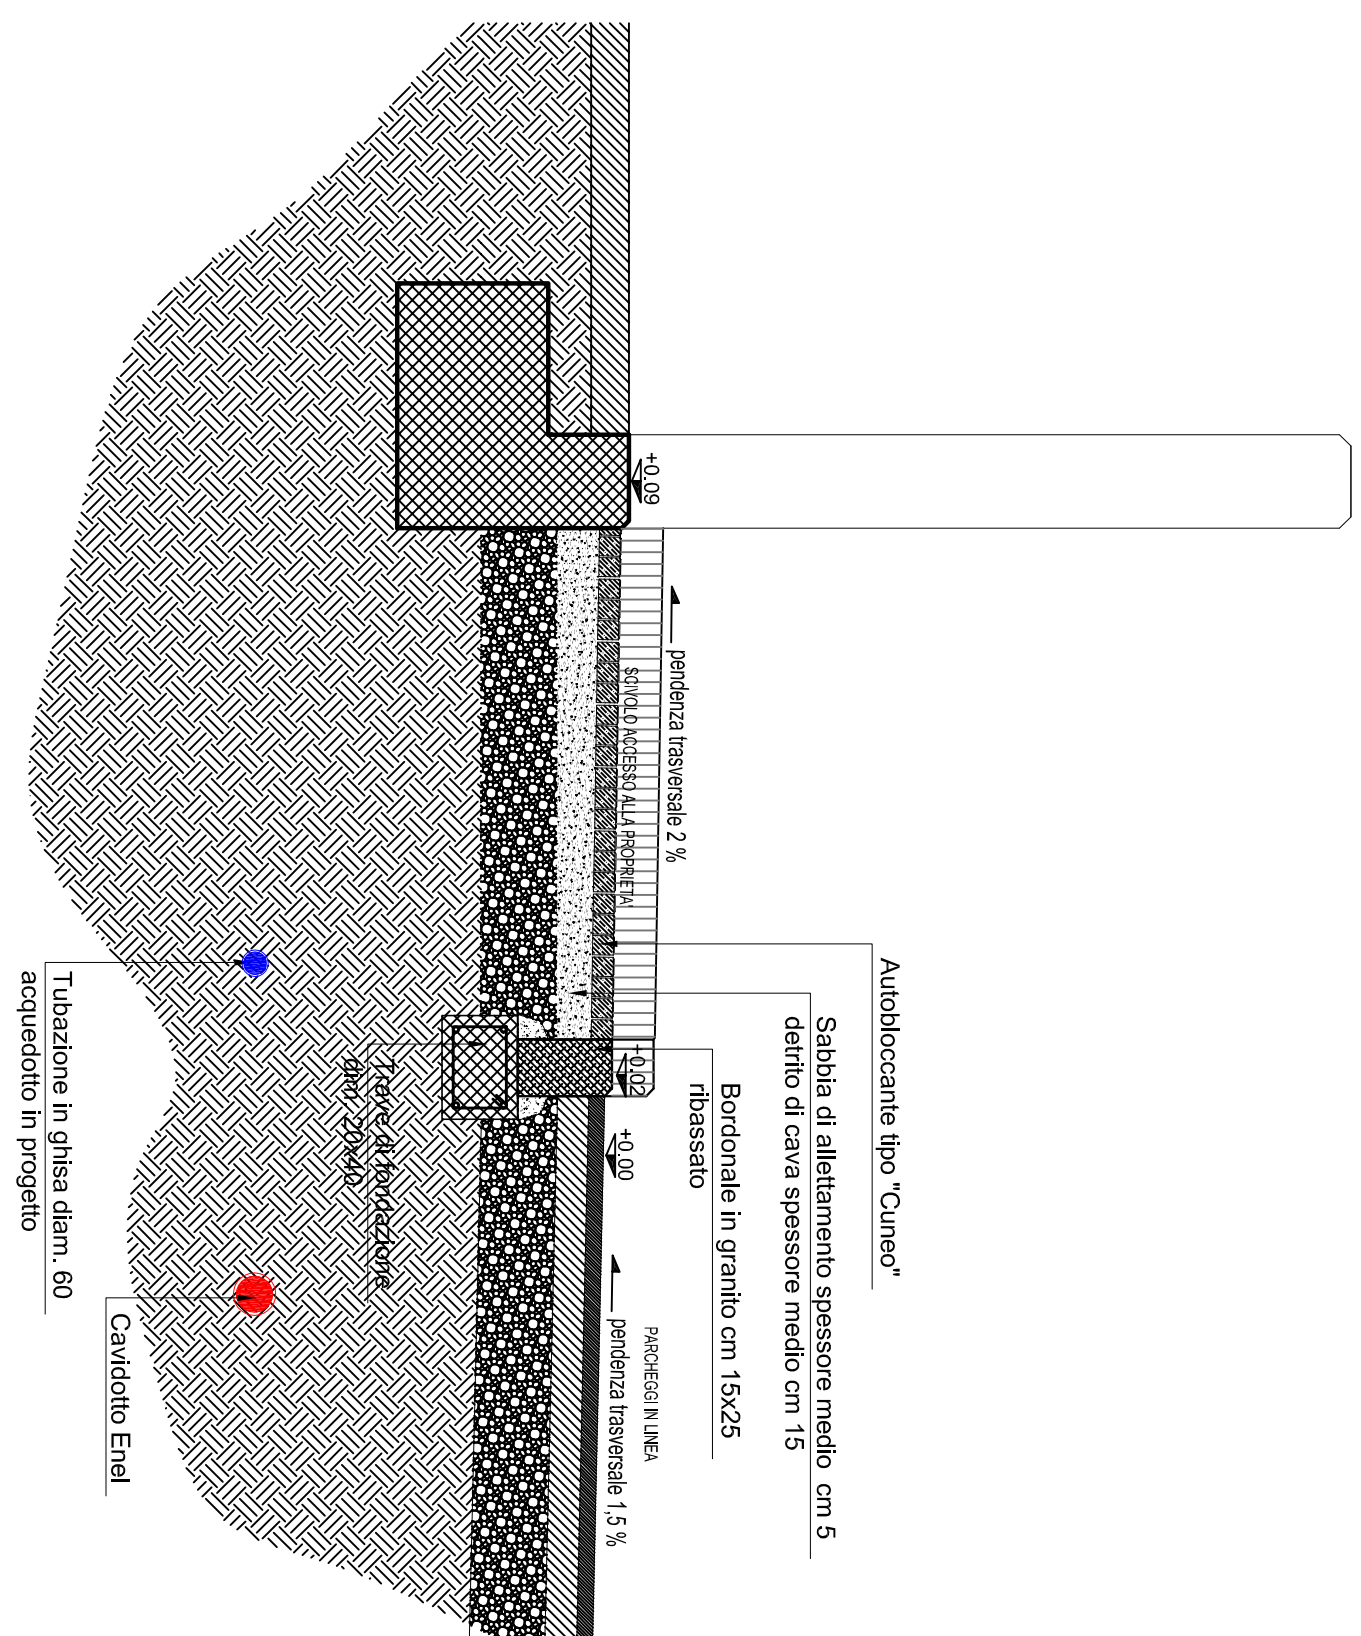




SEZIONE B-B MARCIAPIEDI - scala 1:20 -

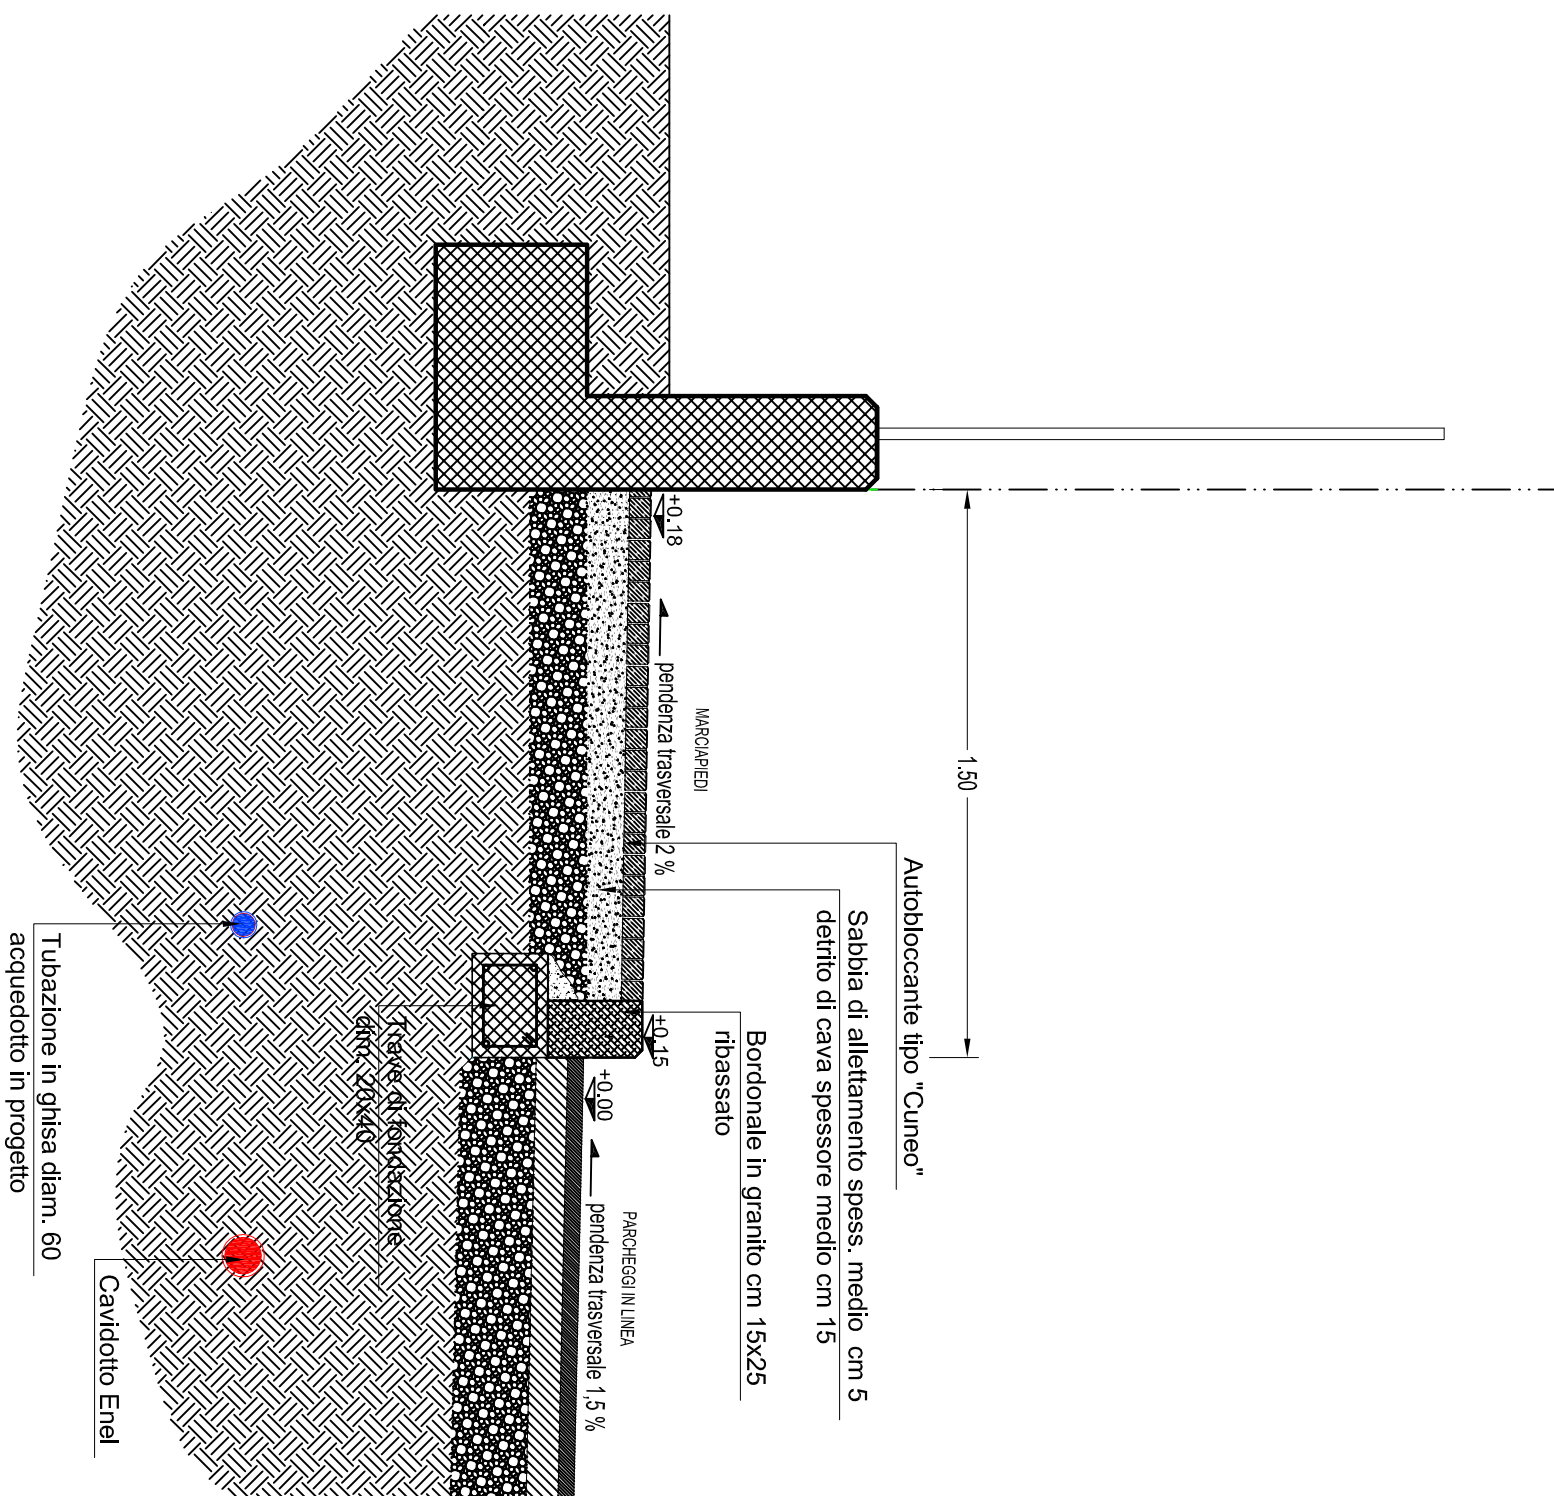


SEZIONE TIPO - scala 1:20 -

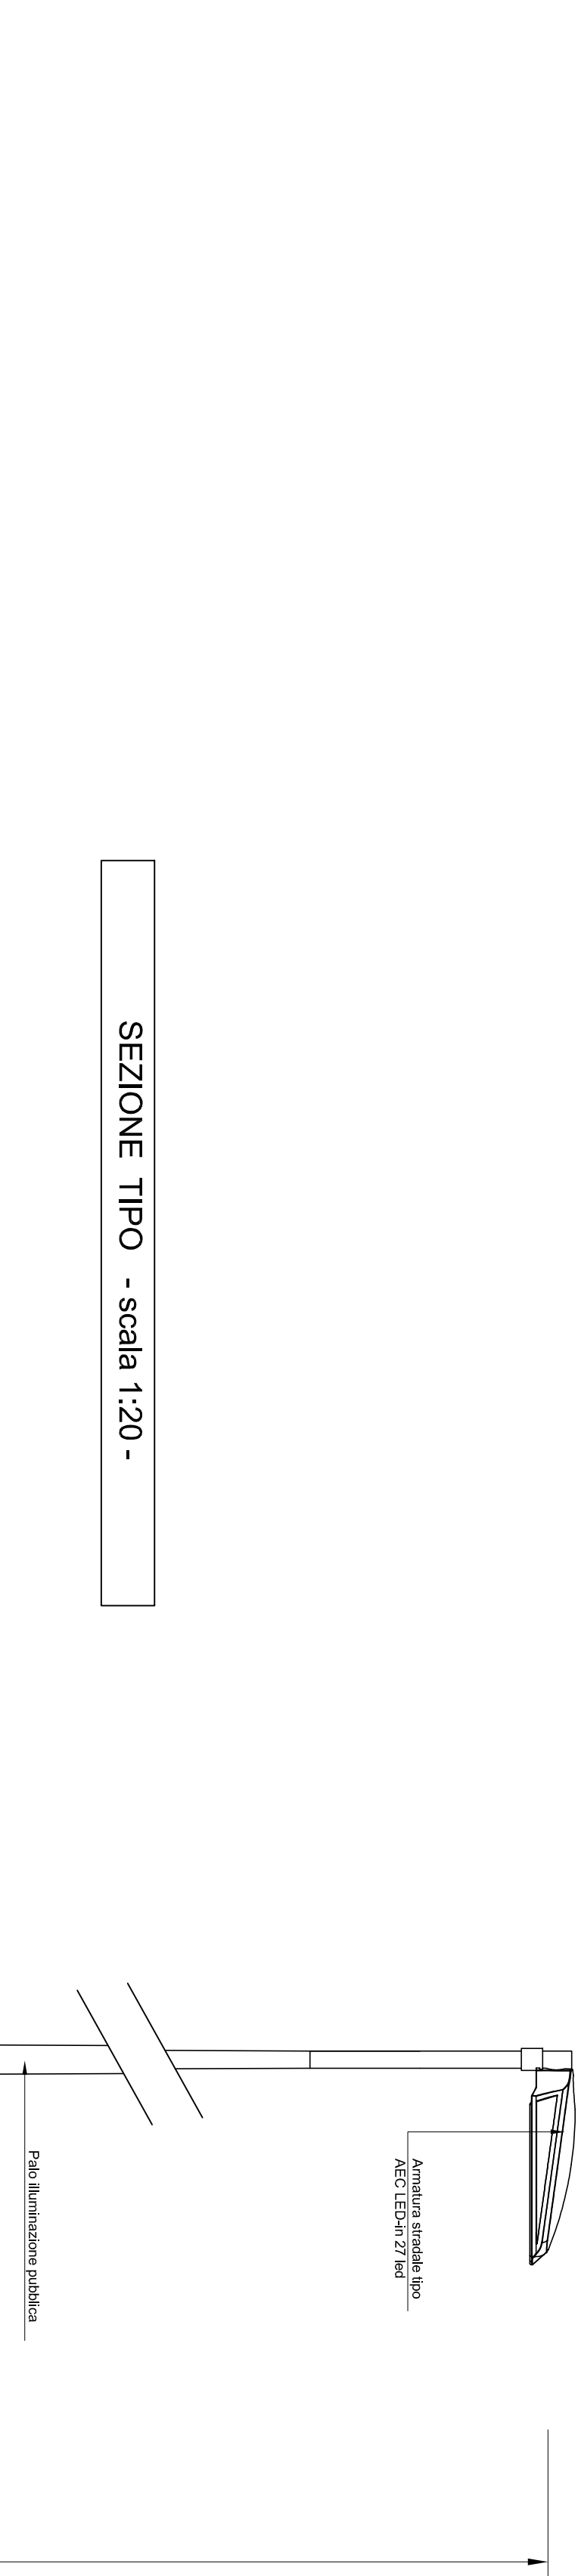

PARTICOLARE BASAMENTO PALO - scala 1:20

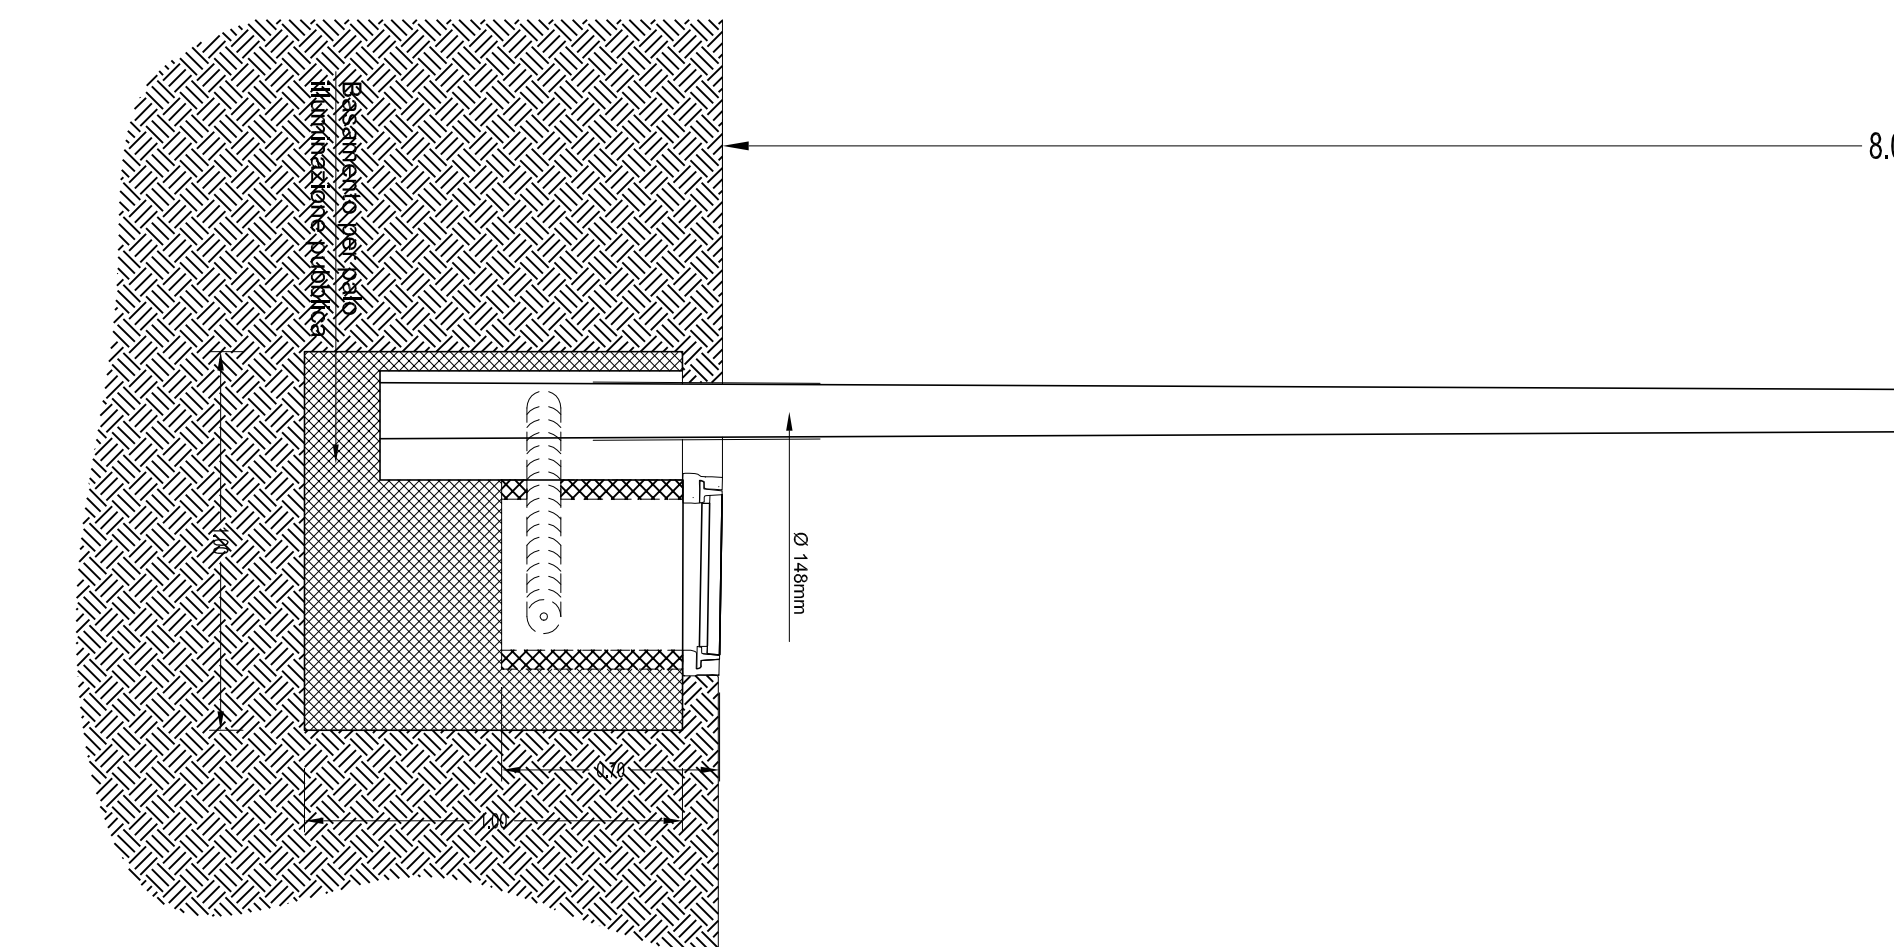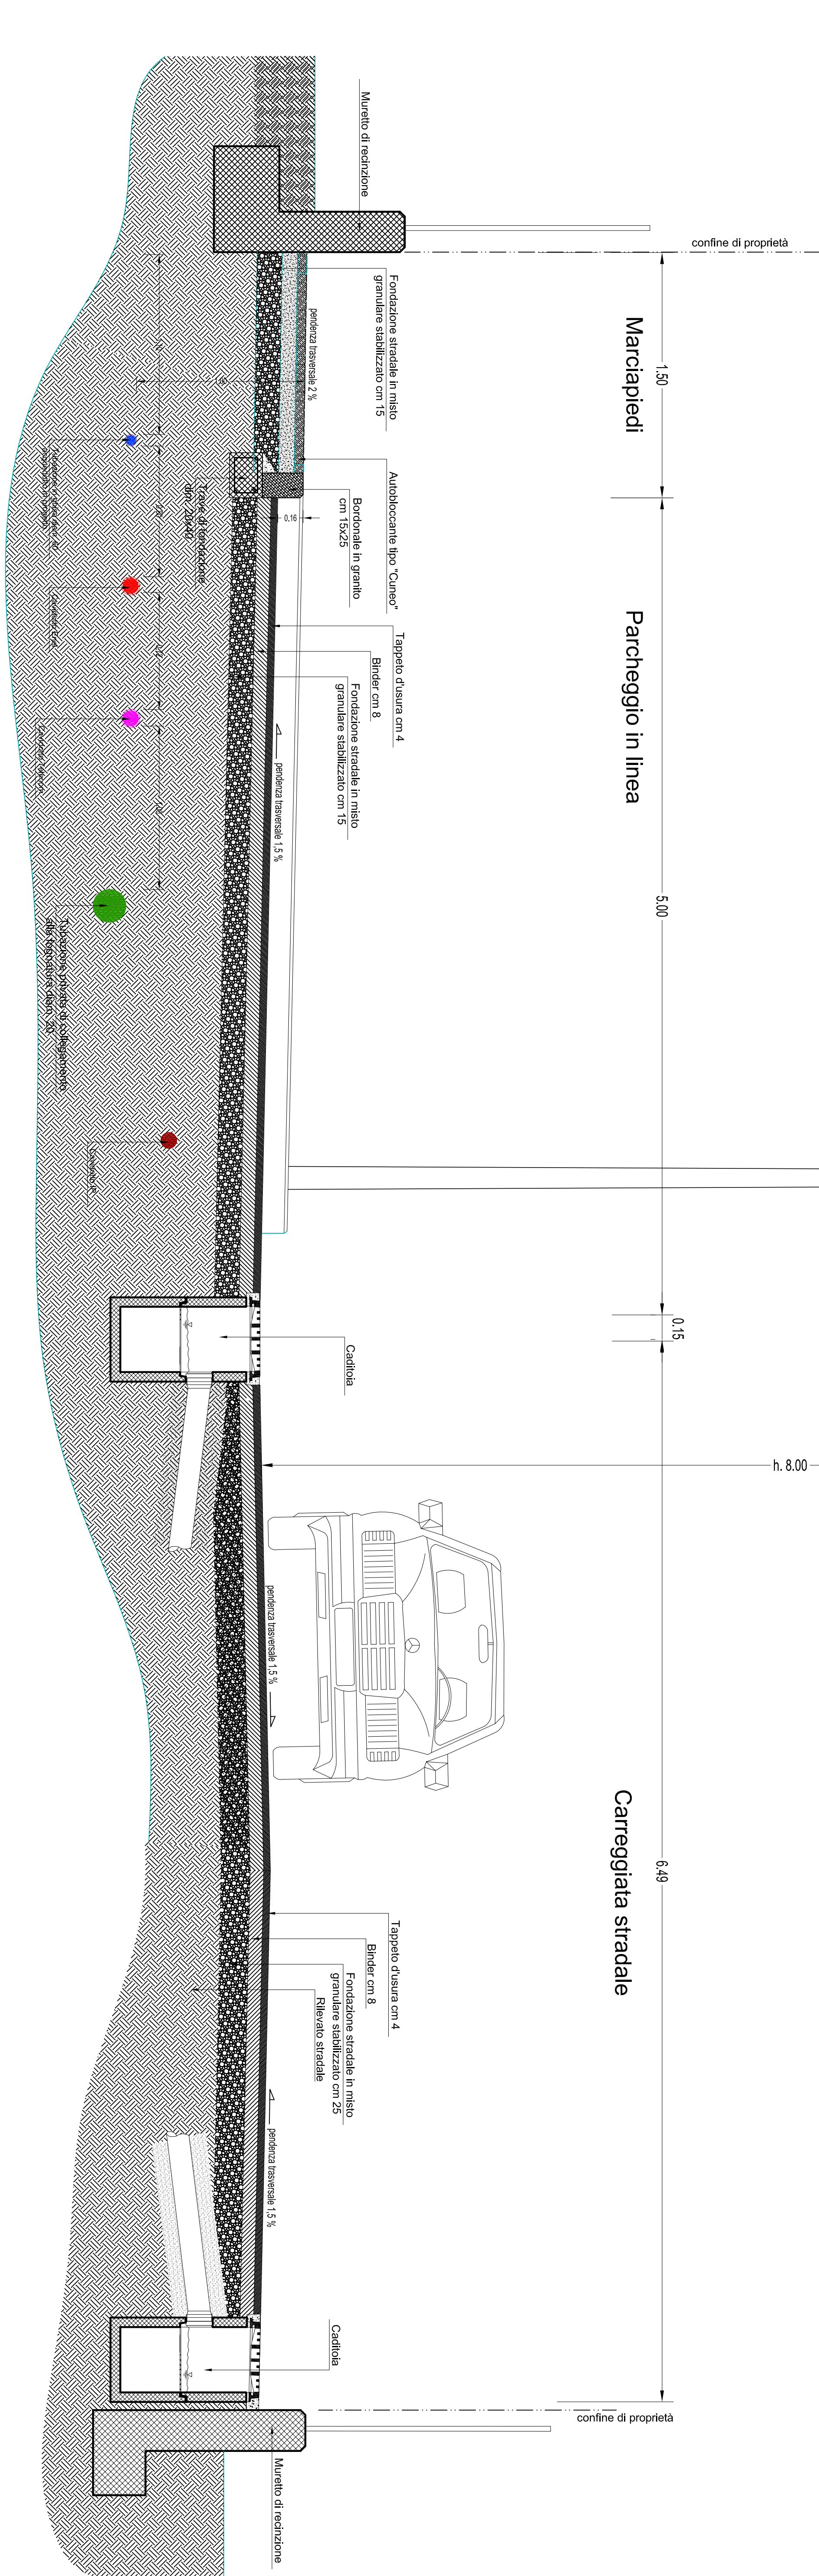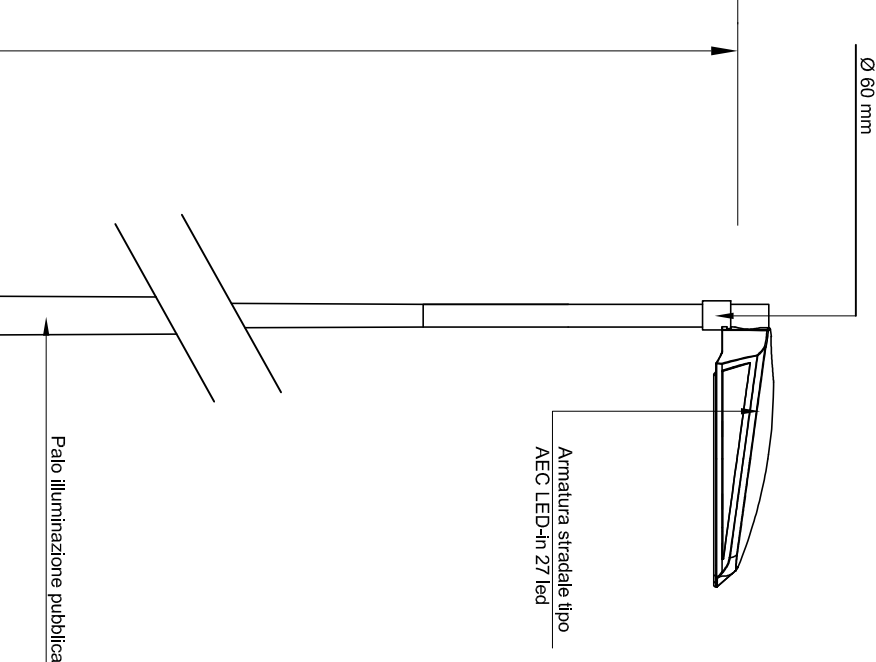

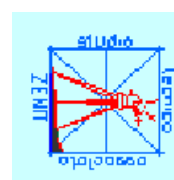 CEVIT è studio tecnico associato Geometri Christian Biolo geometra Laura Tencati geometra Laura Tencati geometra Via S. Maria 11 - 12042 Cuneo (CN) Tel. 0171 71.16.62 - 0171 71.16.73 Fax 0171 71.16.62 - 0171 71.16.73 e-mail: cevit@cevit.it		Studio Tecnico Arch. Merenda Silvia Fraz. Valsusa 11 12050 - Cuneo (CN)	
COMUNE DI CUNEO Provincia di Cuneo			
PIANO ESECUTIVO CONVENZIONATO		Ambiti di trasformazione urbanistica ambientale per insediamenti integrati nelle frazioni - sigla ATF-I-MG-C -	
LOCALITA' :		Cuneo - Località Madonna delle Grazie - via Ciserano - Montorio	
PROPOSTANTI :		Società M.G. srl Signori GIORGANO GIOVANNI, GIORGANO MARINA, DAOPNE ANNA, PITTAVINO GIOVANNI, PITTAVINO MAURO, LAVERBER ANTONIO, LAVERBER LUANA, LOMBARDO RESAMINO.	
Cuneo Il 6 maggio 2015	Arch. Silvia Merenda	I proponenti	
Garon Christian Biolo		via Tom Acquadini 24 d C.P. e P.IVA 0454520066	