

- scala 1:200 -

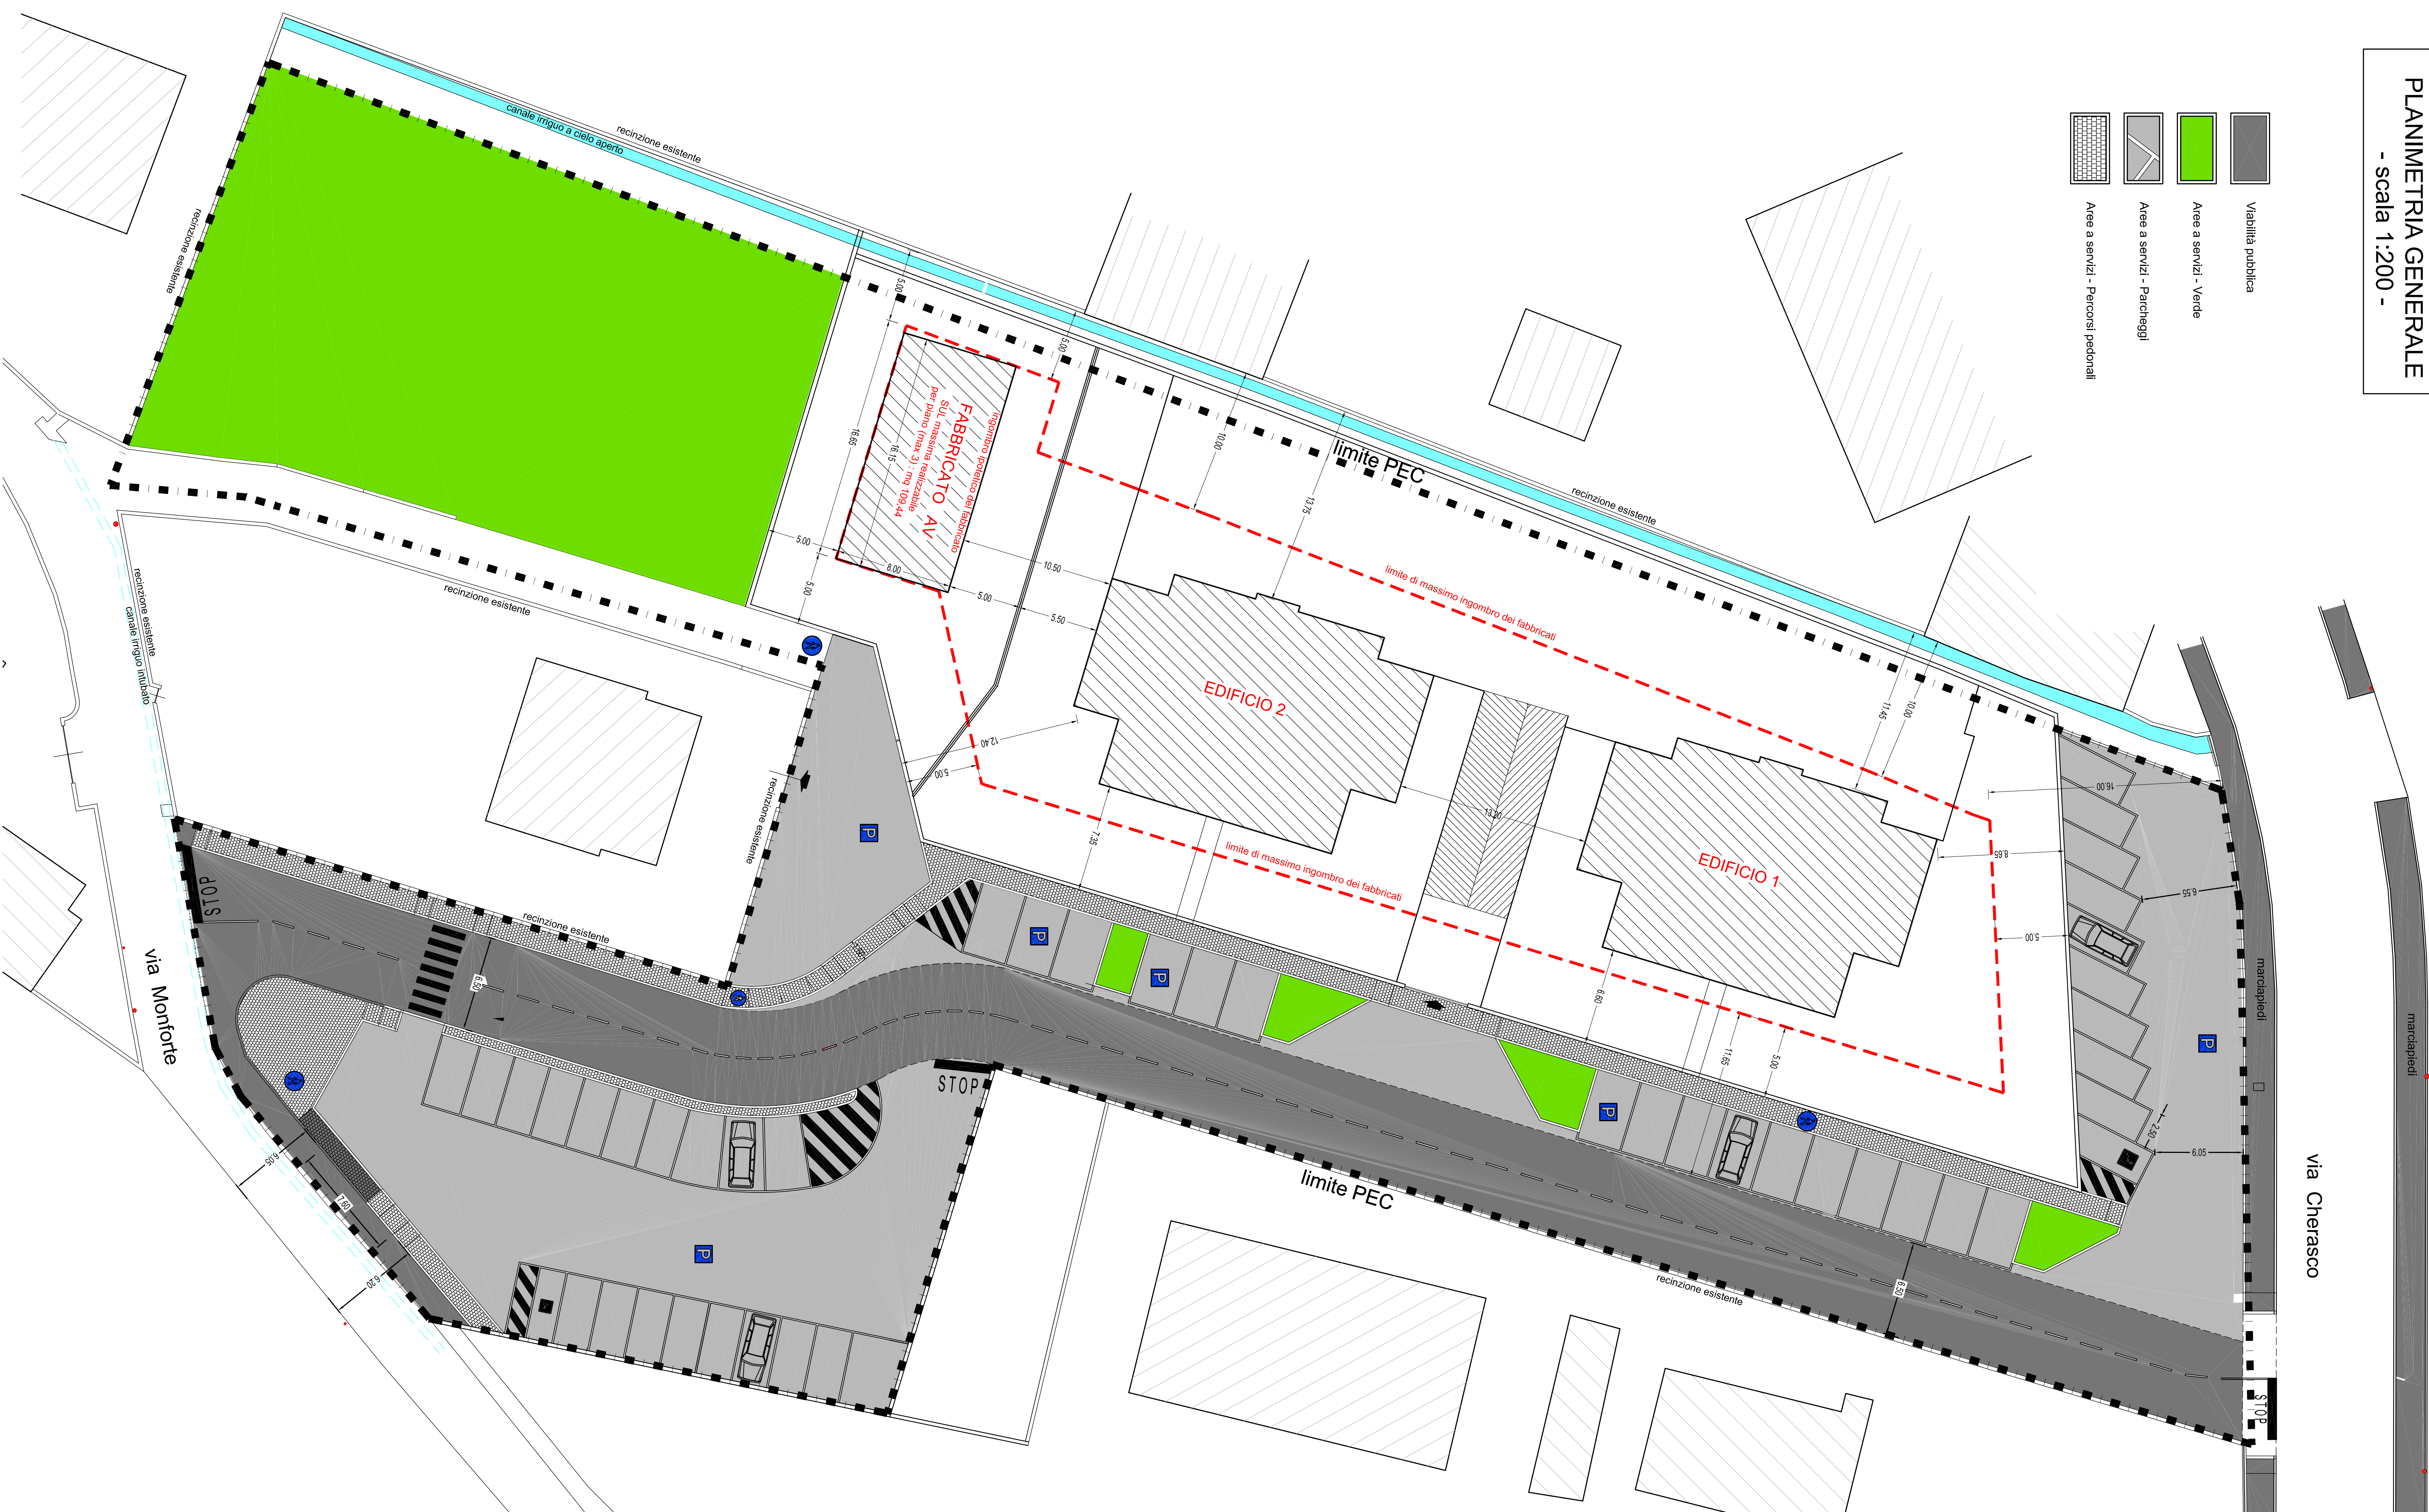
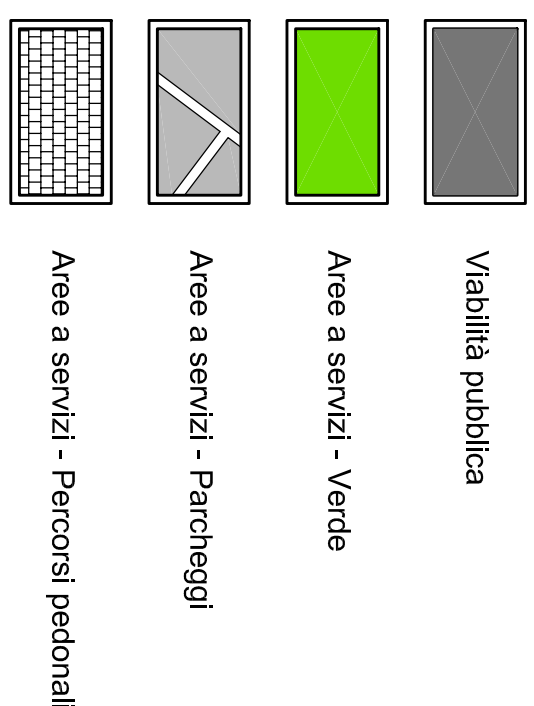
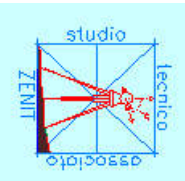
[illegible]

TABELLA DI CALCOLO DOTAZIONI URBANISTICHE IN PROGETTO			
destinazione	sup. parziale mq.	sup. totale mq.	
VALUTAZIONE PUBBLICA			
strada A	1022		
	totale viabilità	1022	
AREA SERVIZI - VERDE PUBBLICO			
area B	22		
area D	23		
area E	20		
area F	12		
area G	1077		
	totale verde pubblico	1154	
AREA A SERVIZI - PARCHEGGIO			
area H	799		
area I	308		
area L	771		
	totale parcheggi	1878	
PERCORSI PEDONALI - MARCIAPIEDI			
area M	208		
area N	90		
	totale marciapiedi	298	
SUPERFICIE FONDIARIA			
lotto O	2902		
	totale sup. fondaria	2902	
RIEPILOGO			
VS		4352	
ACE + VE		2902	
ST		7554	

 ZENIT studio, servizio associato Arch. Stefano Tettico Arch. Mariela Simha P.zza Valeria 117 12023 - CUNEO (CN)		email: zenit.studio@unige.it - telefono: 0174/26.238	
COMUNE DI CUNEO Provincia di Cuneo		PIANO ESECUTIVO CONVENZIONATO	
Ambiti di trasformazione urbanistica ambientale per insediamenti integrati nelle frazioni - sglia ATF-INGA - - PROGETTO DEFINITIVO -		Località : Cuneo - Località Madonna delle Grazie - via Chersoso - Monteforte	
PROPOSTANTI : Società M.G.G. srl Signori: GIORGANO Giovanni, GIORGANO Mariela, DADONE Anna, PITTAVINO Bartolomeo, PITTAVINO Mauro, LAVEDER Antonio, LAVEDER Laura, LOMBARDO Rossana.		INFE PRELATA : (da firmare) : data approvazione : _____	
VERIFICHE STANDARD DOTAZIONI URBANISTICHE IN PROGETTO		NUMERO 110A	
Cuneo Il, 15 gennaio 2014		scale 1:200 - 1:500	
Arch. Silvia Merenda		I proponenti	
Geom. Christian Biasio		M.d.G. s.r.l. Via 12100 CUNEO CN C.F. e P.IVA 024820906	