




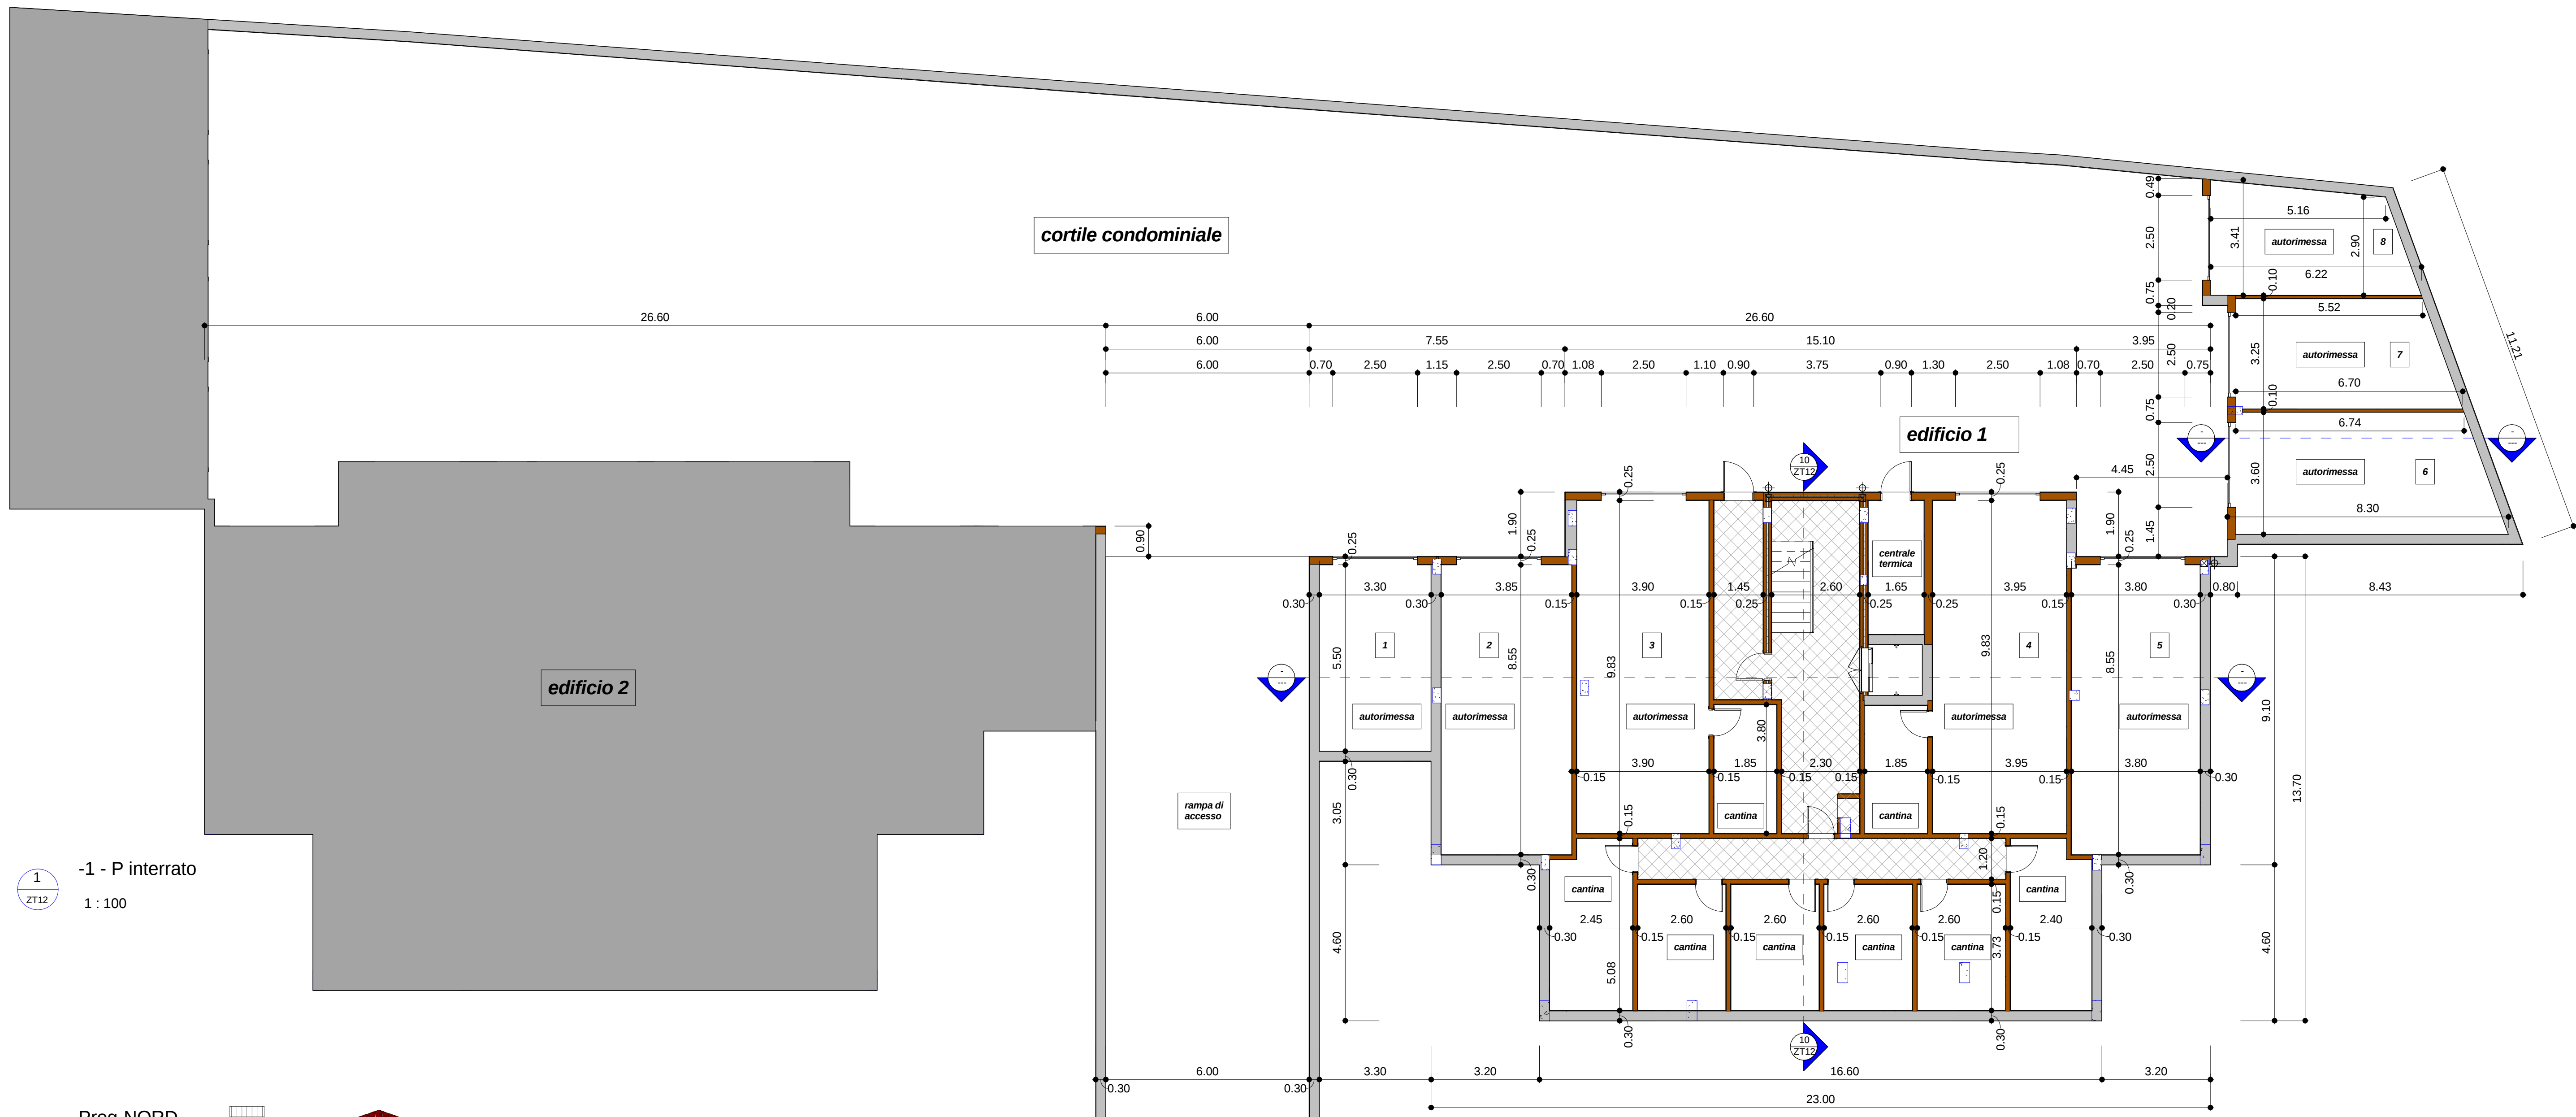


1 - P interrato
1:100

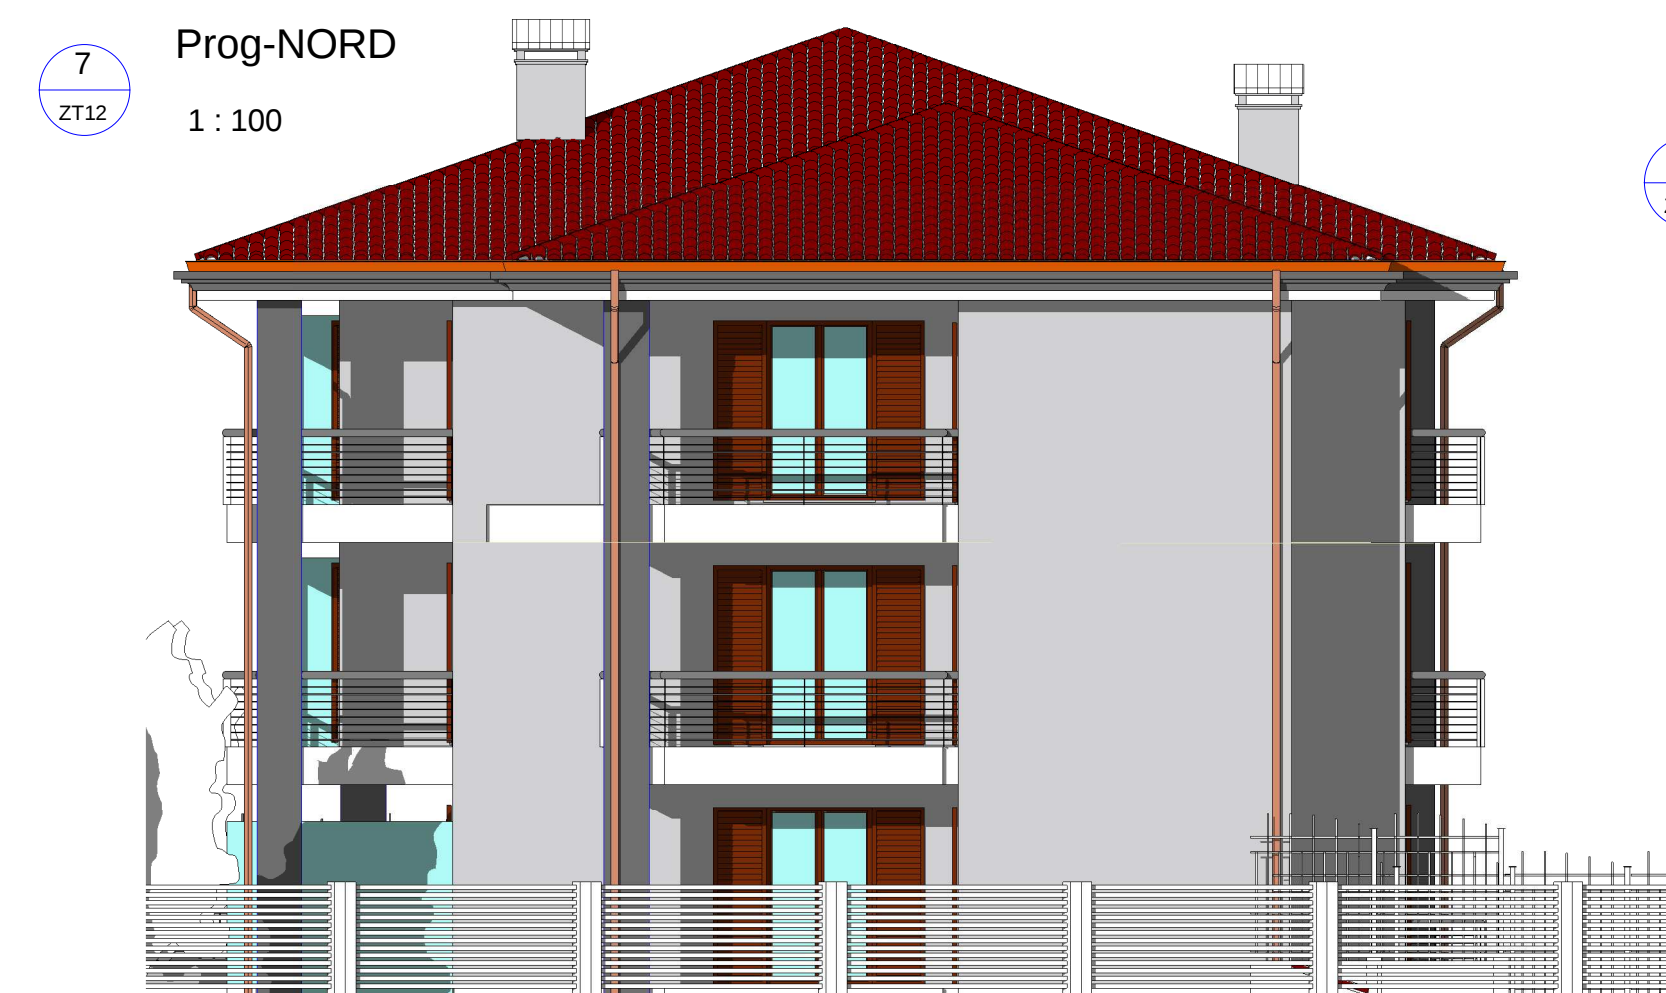


Sezione 6
1:100

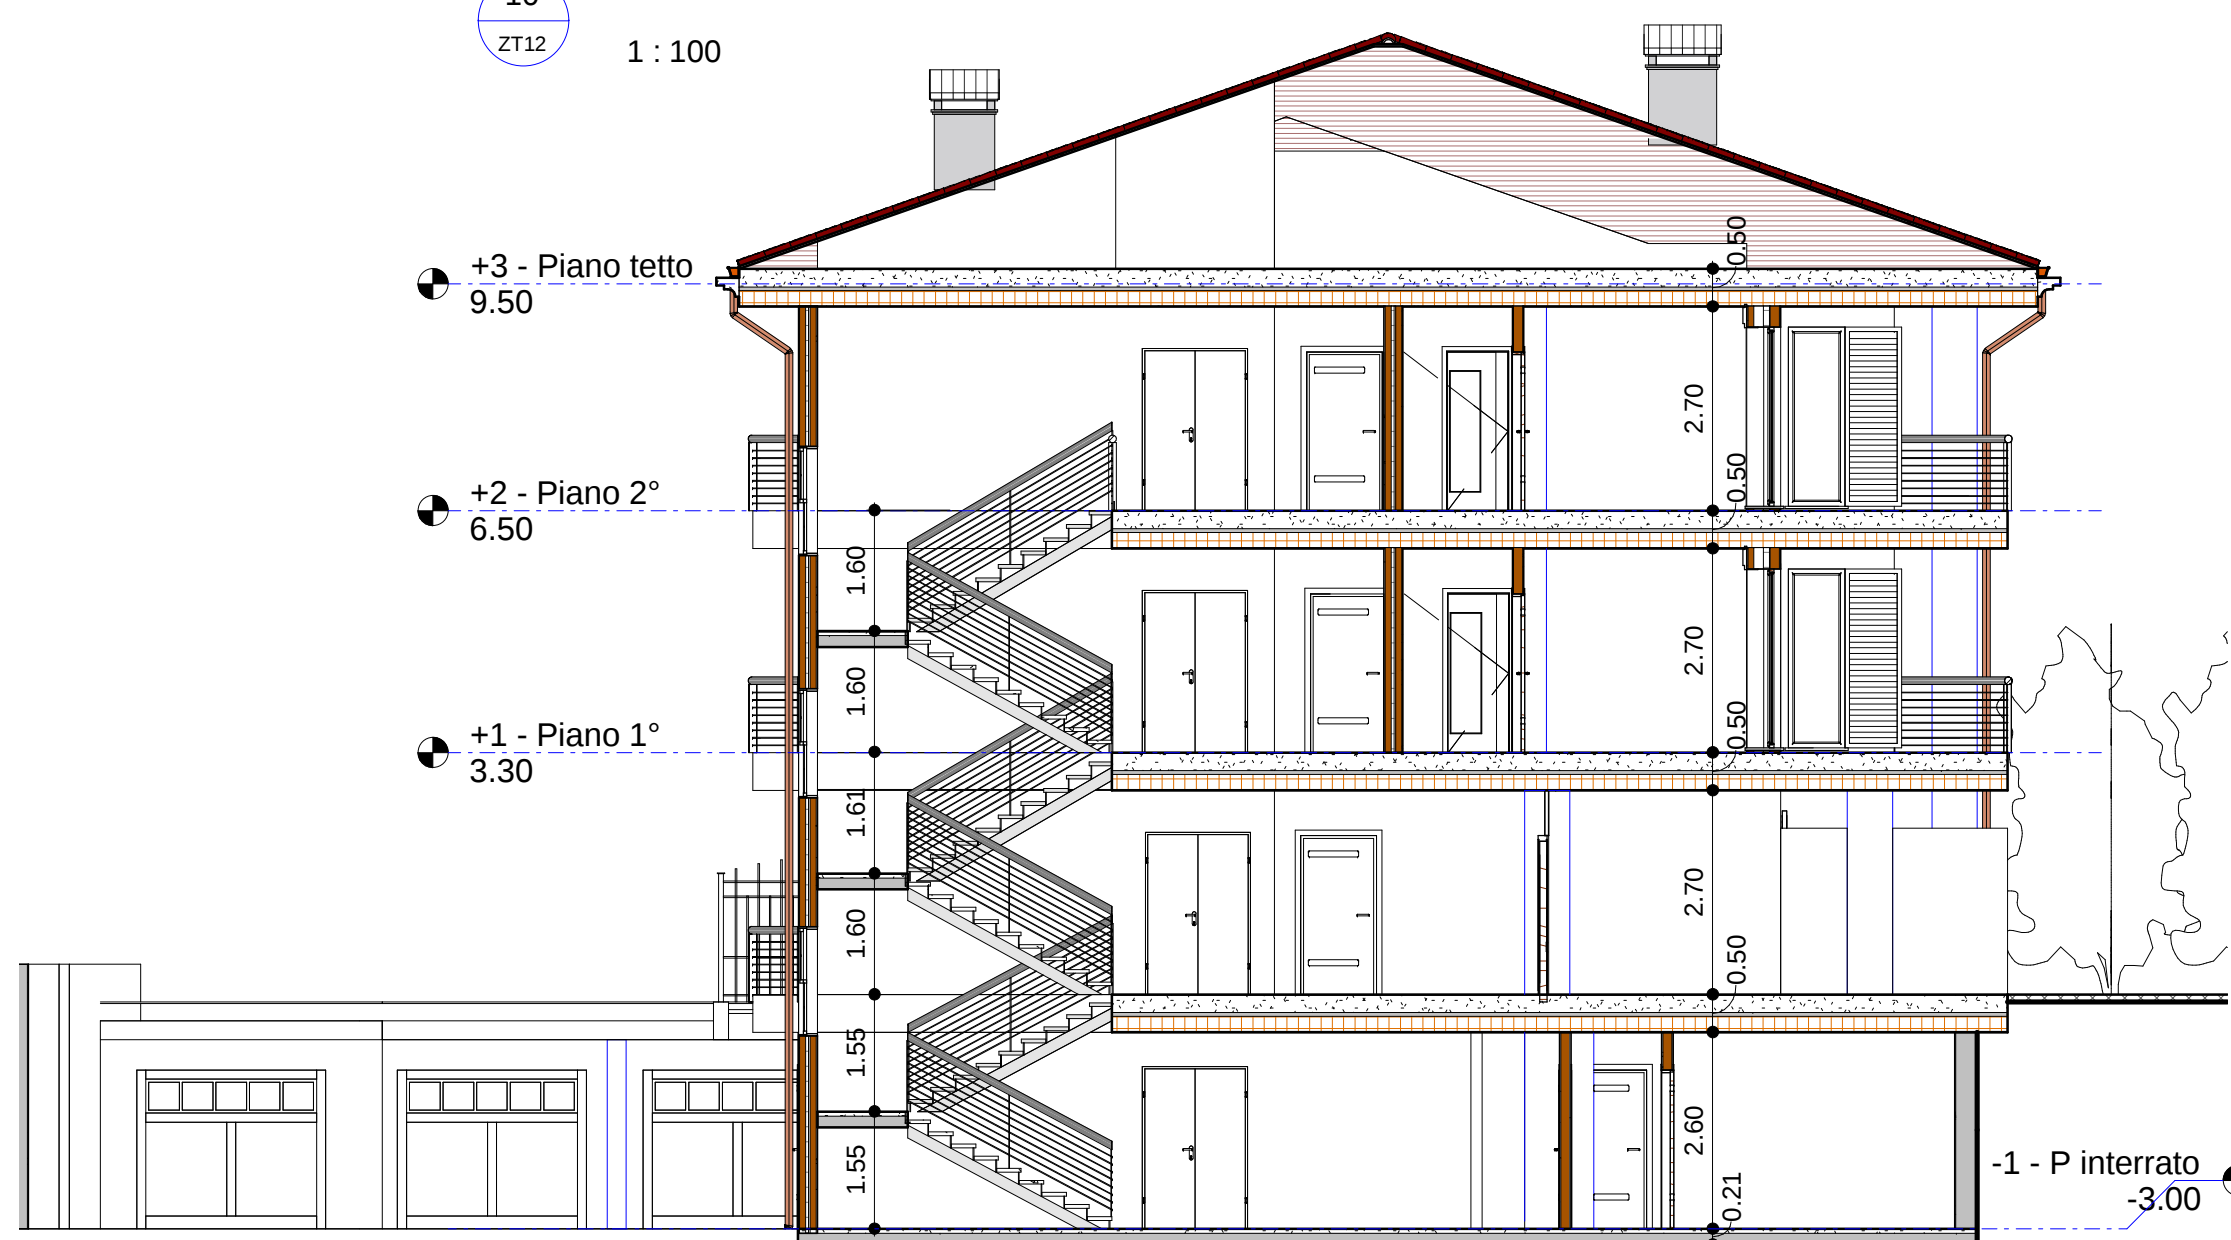

5 +3 - Piano tetto
1:100

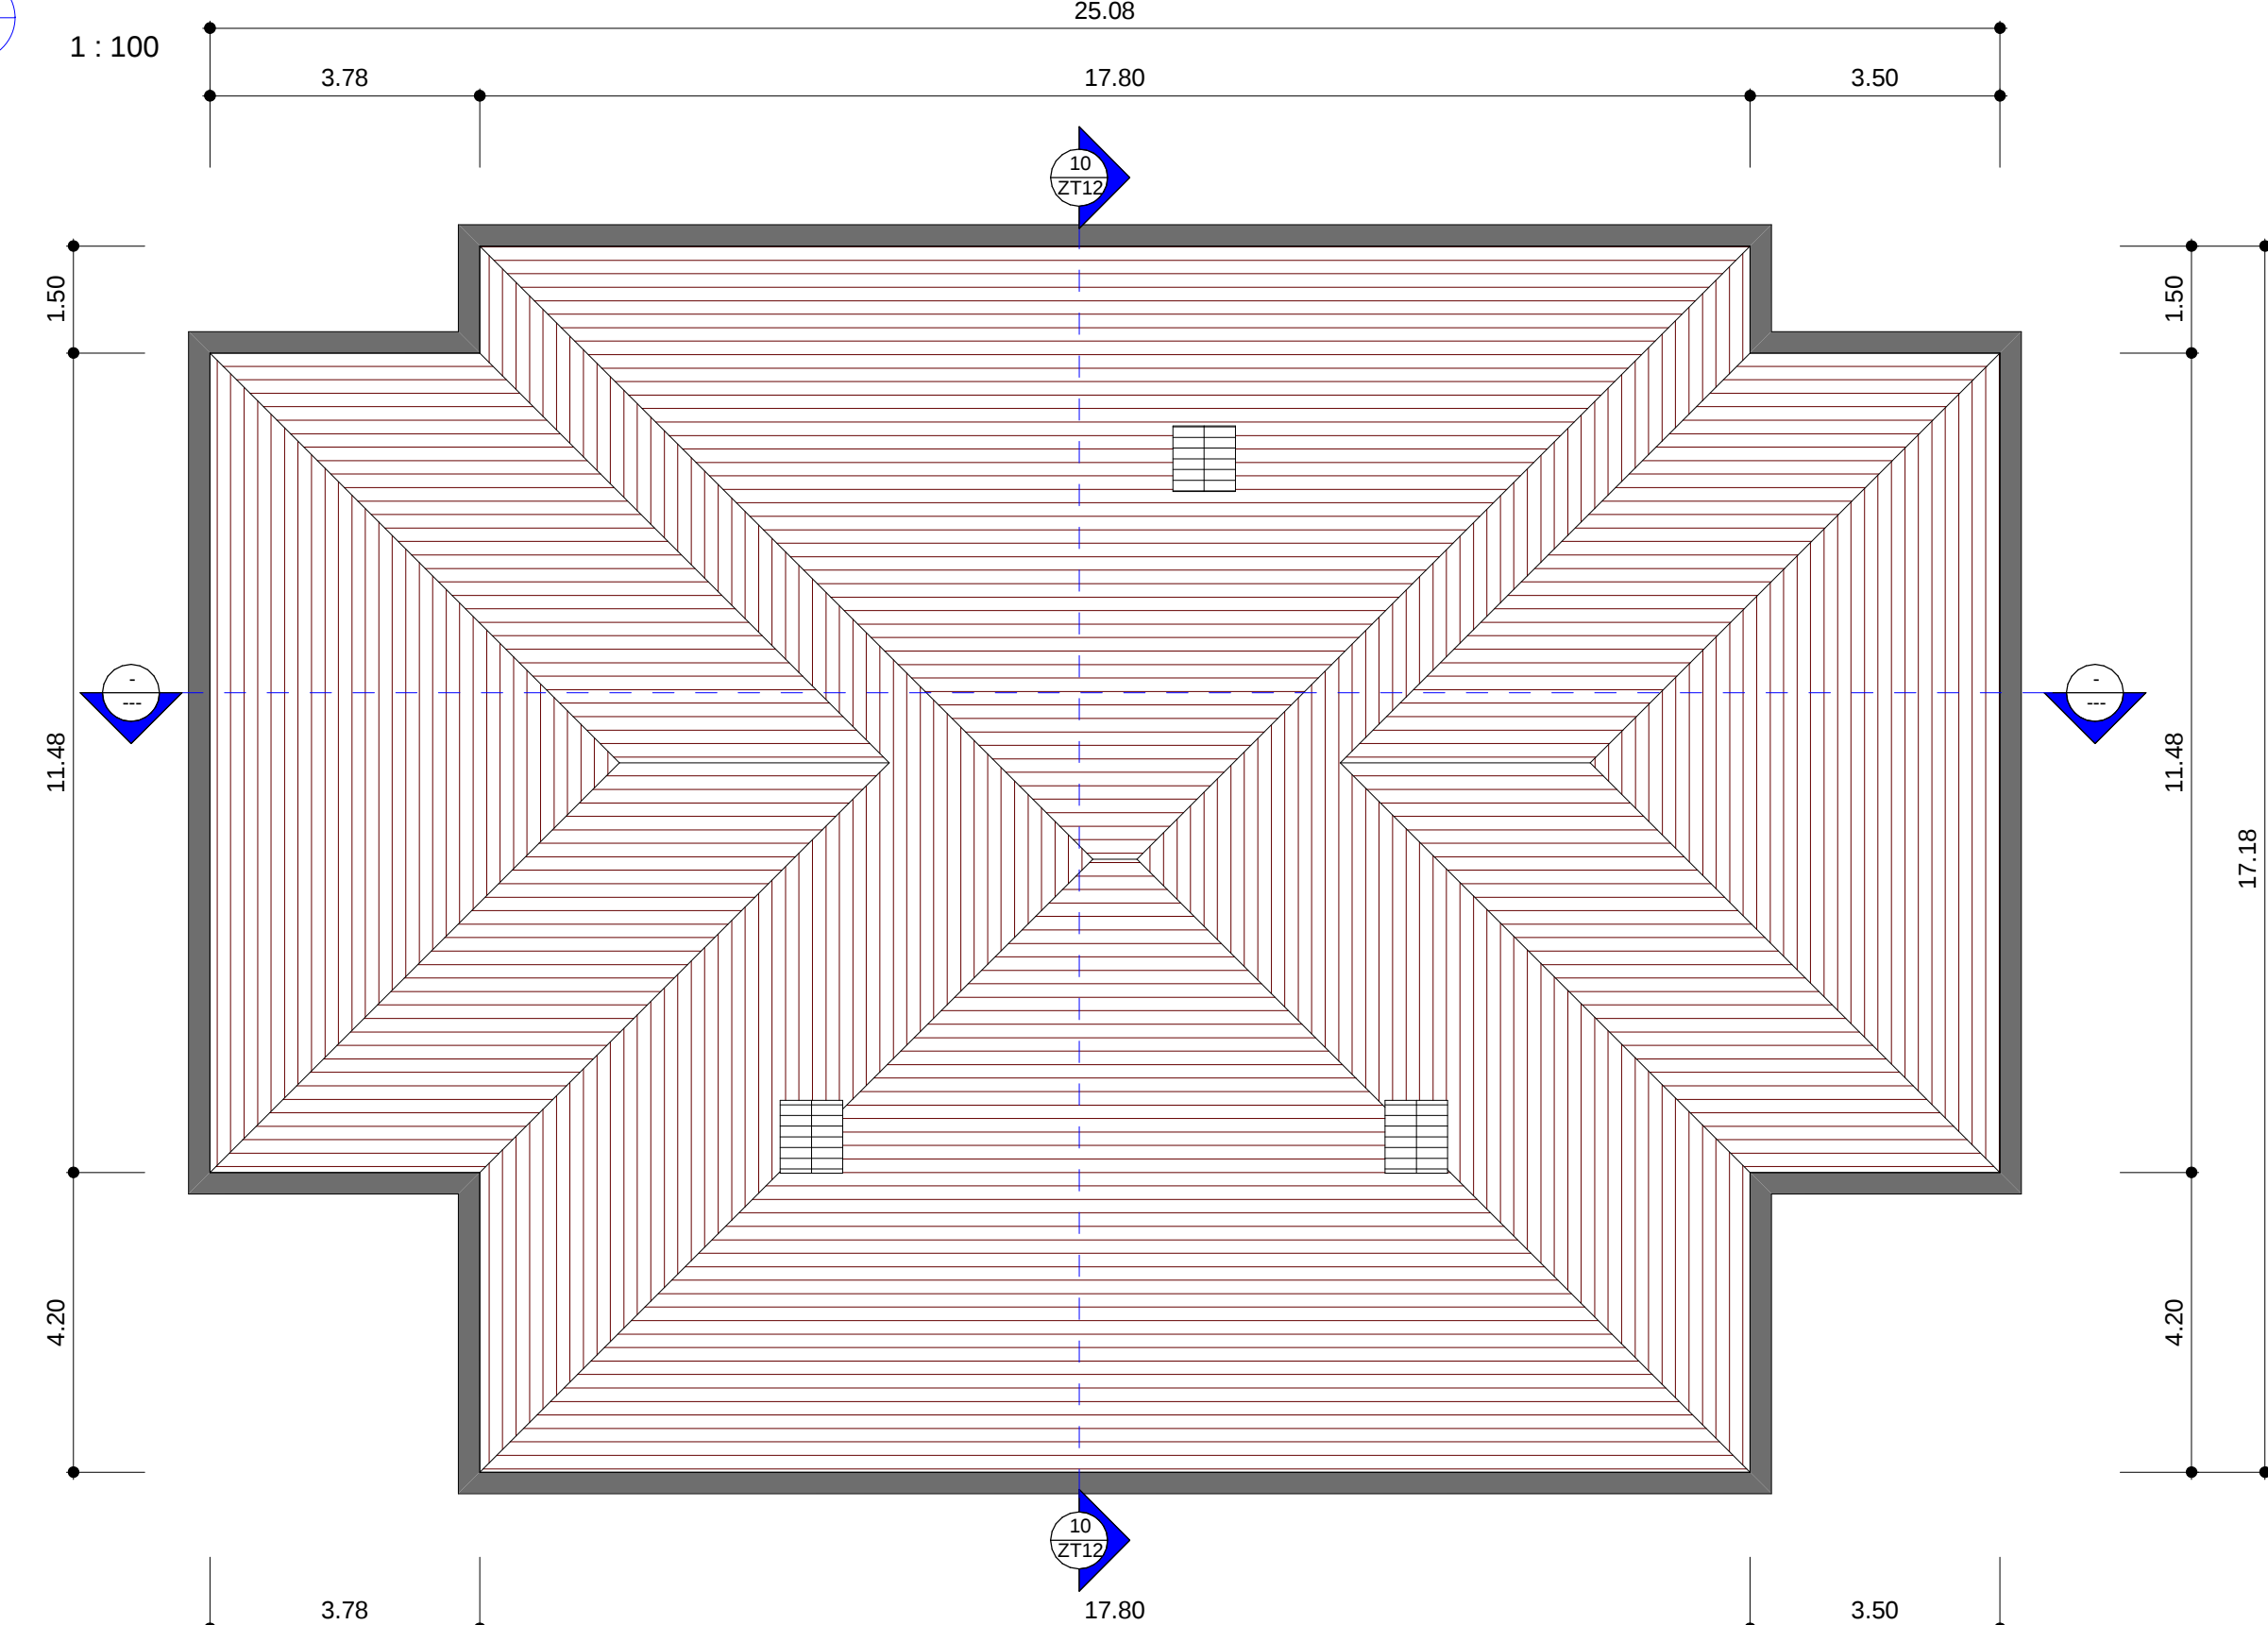

4 +2 - Piano 2°
1:100

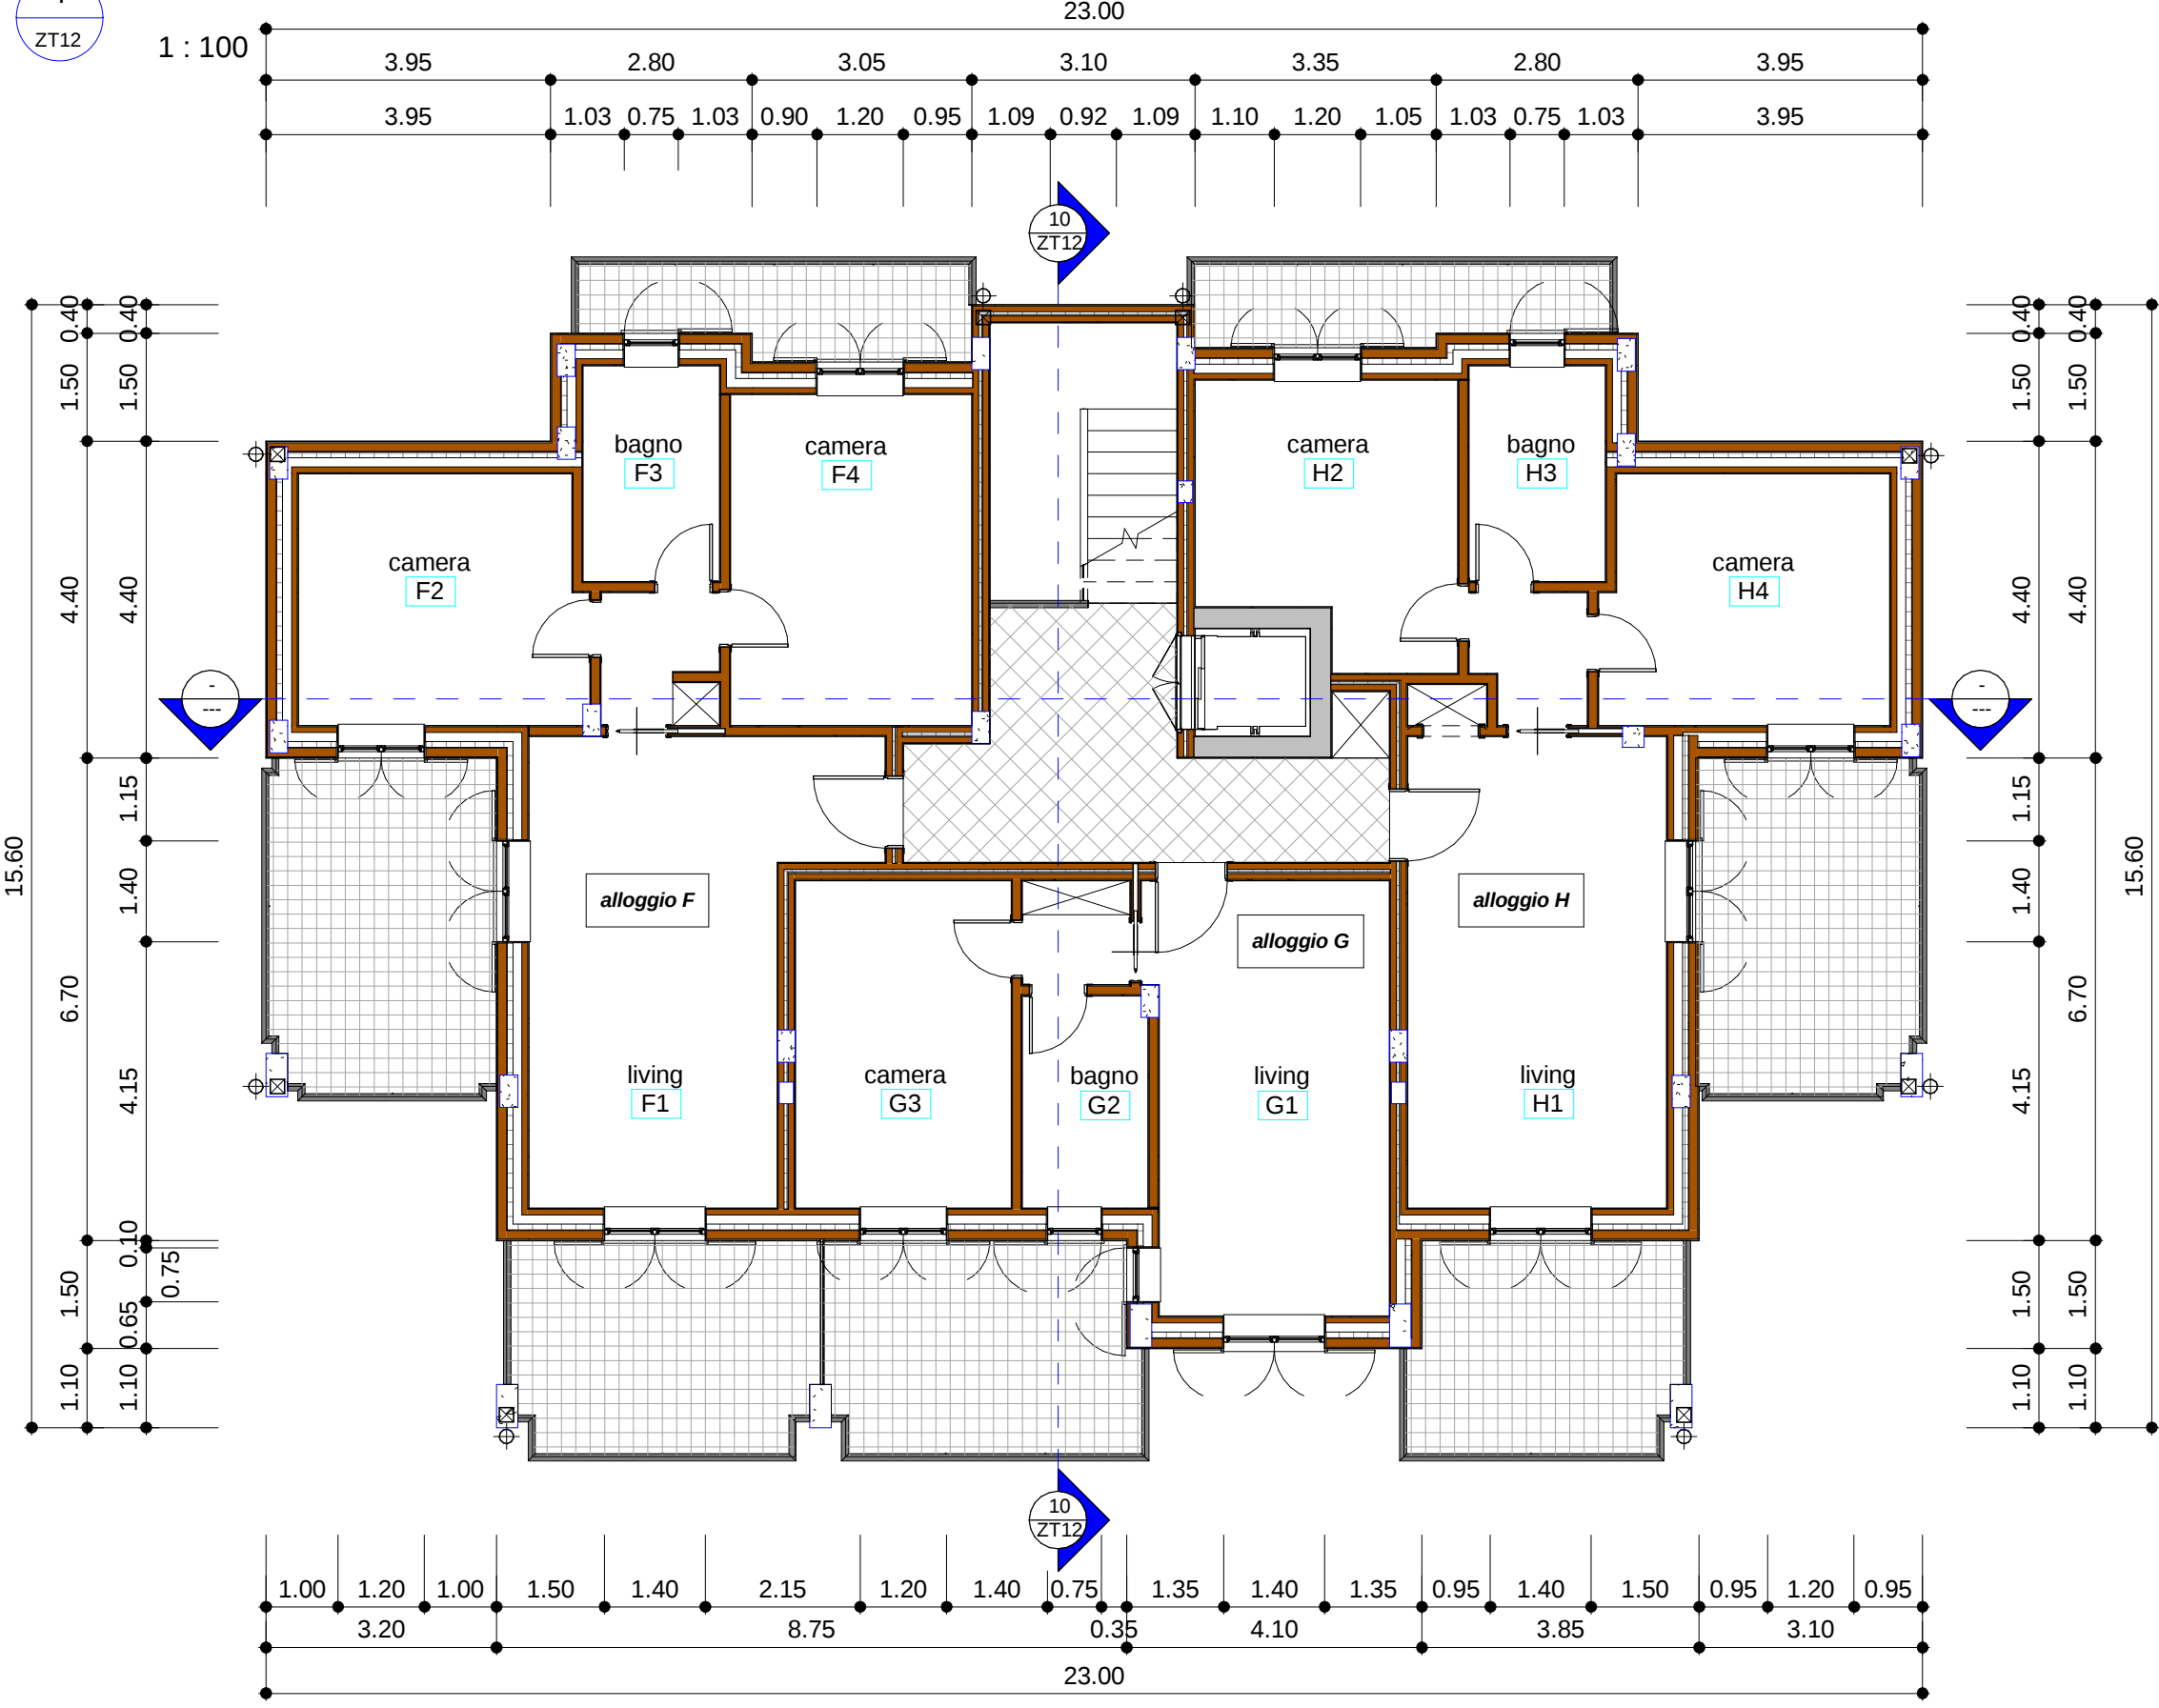


6 Prog-EST
1:100




8 Prog-OVEST
1:100



2 +0 - P Terra
1:100

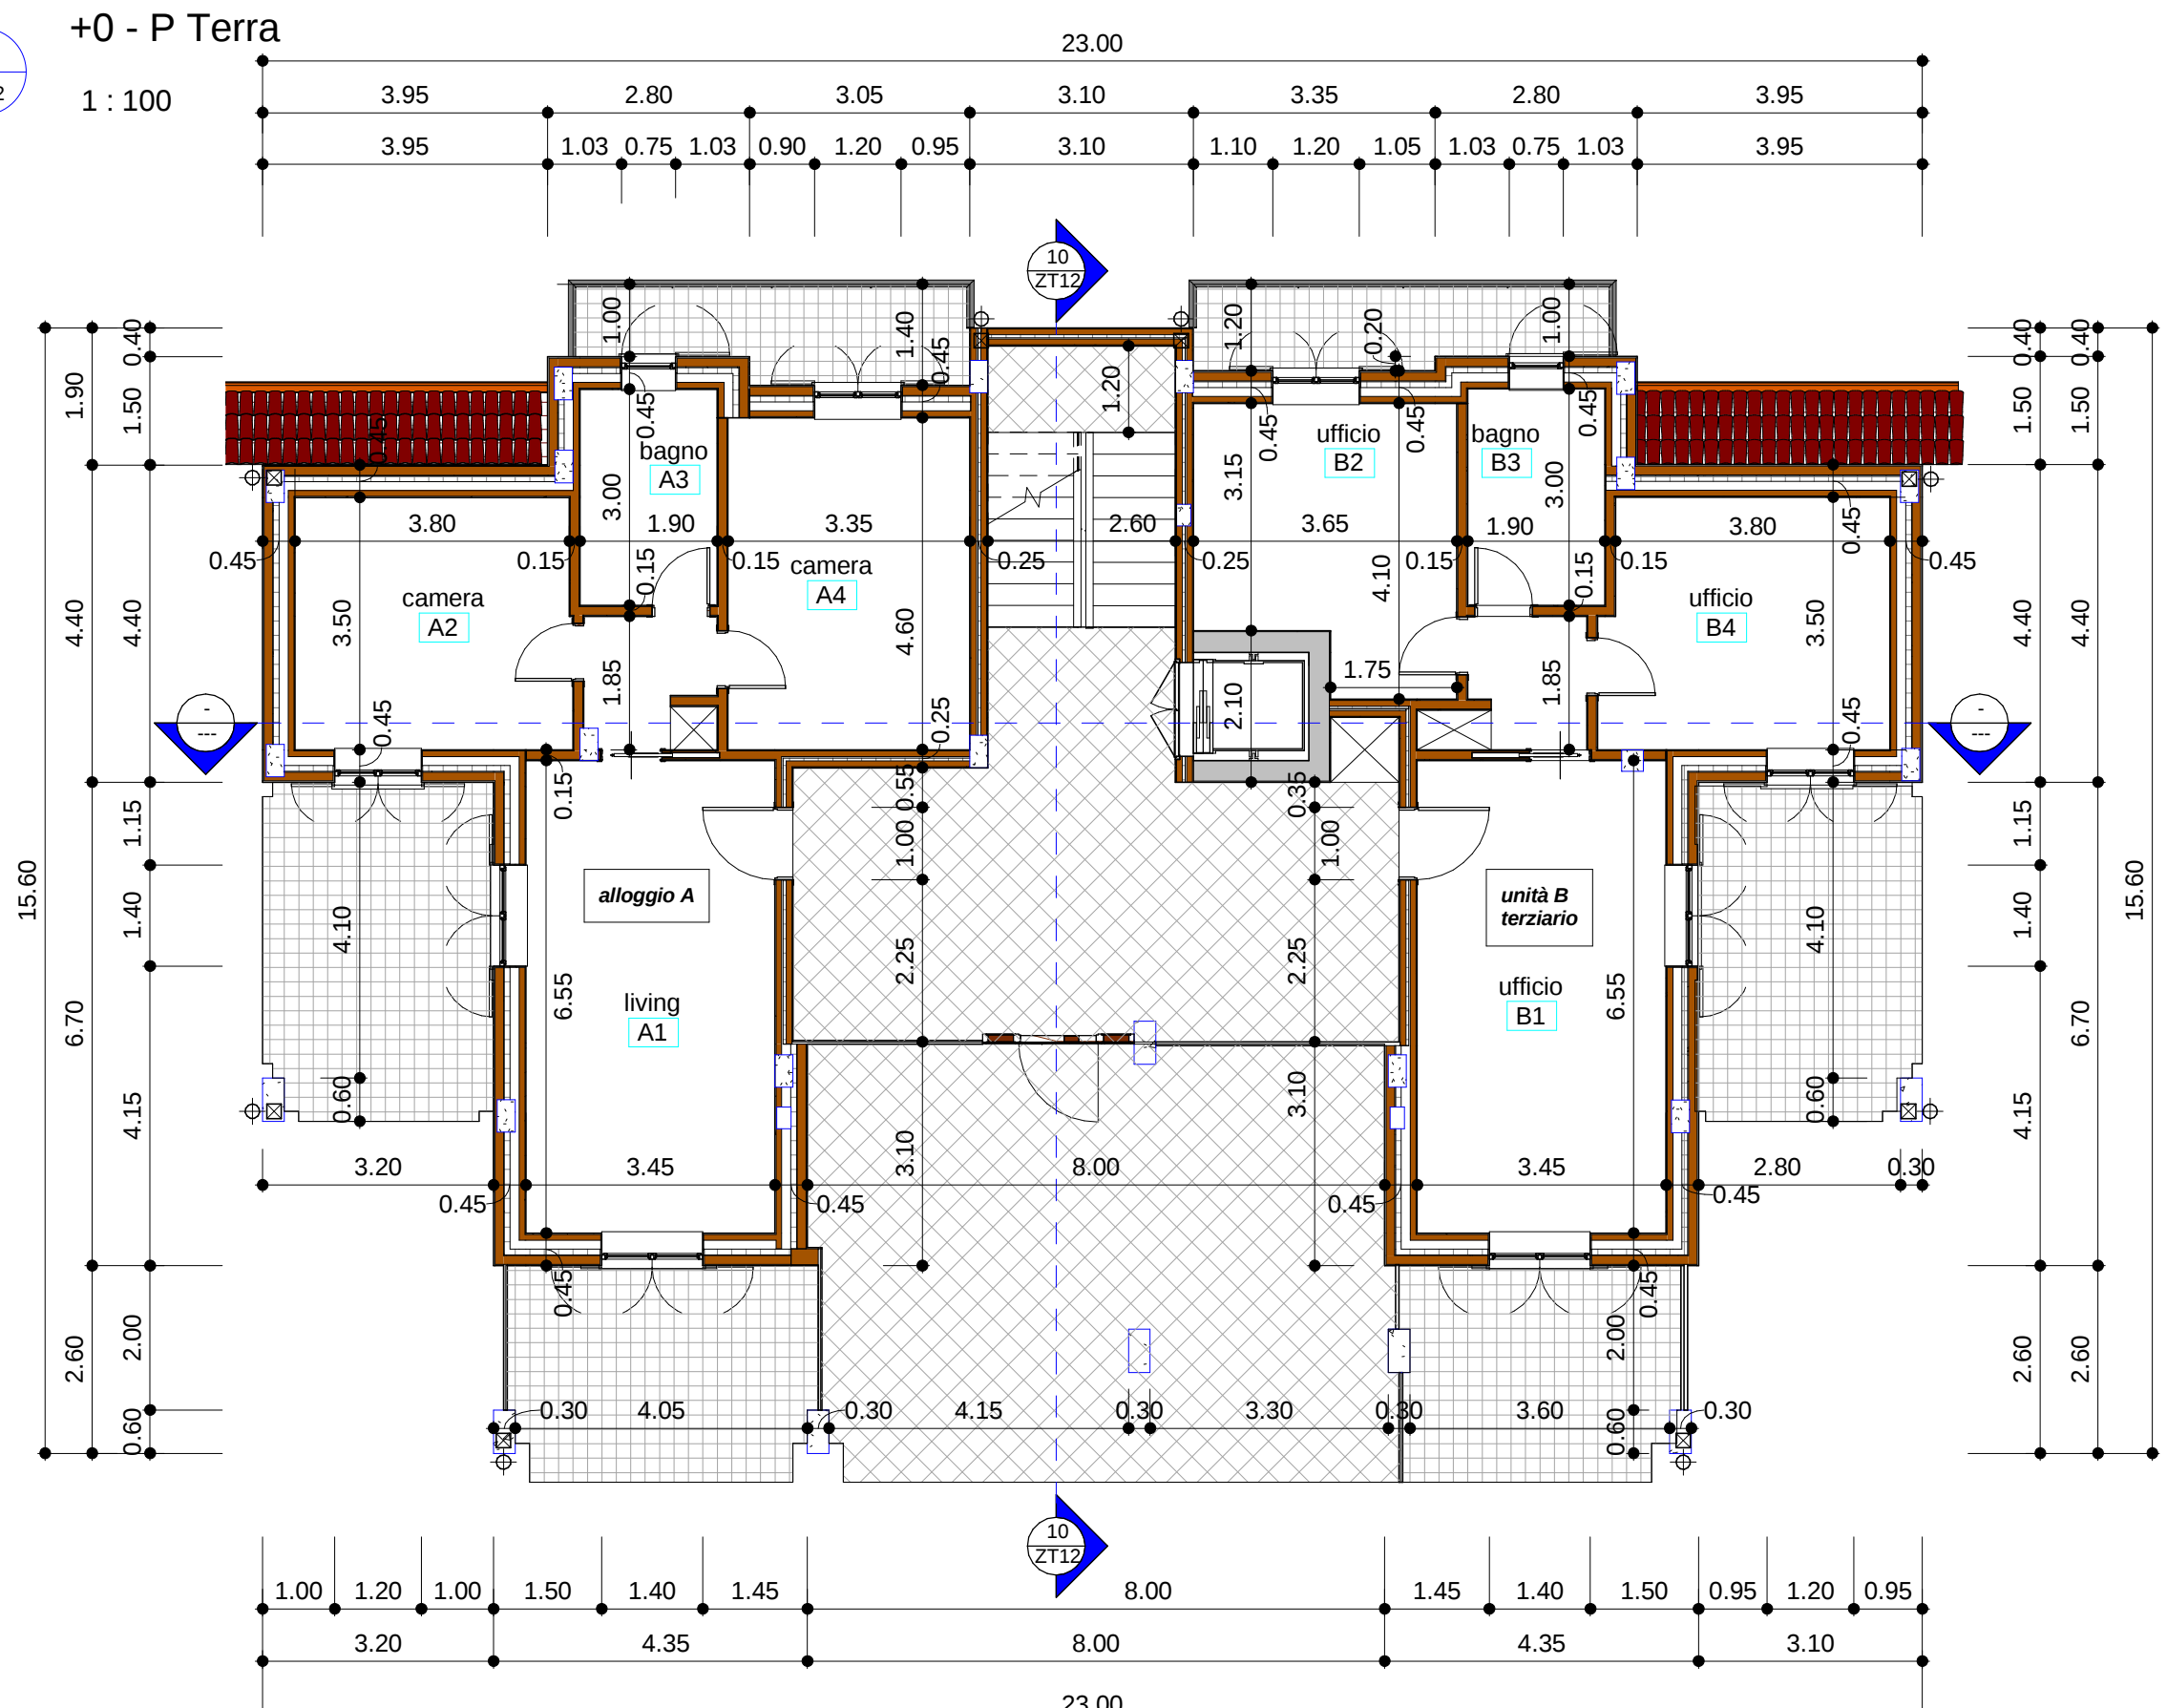

3 +1 - Piano 1°
1:100

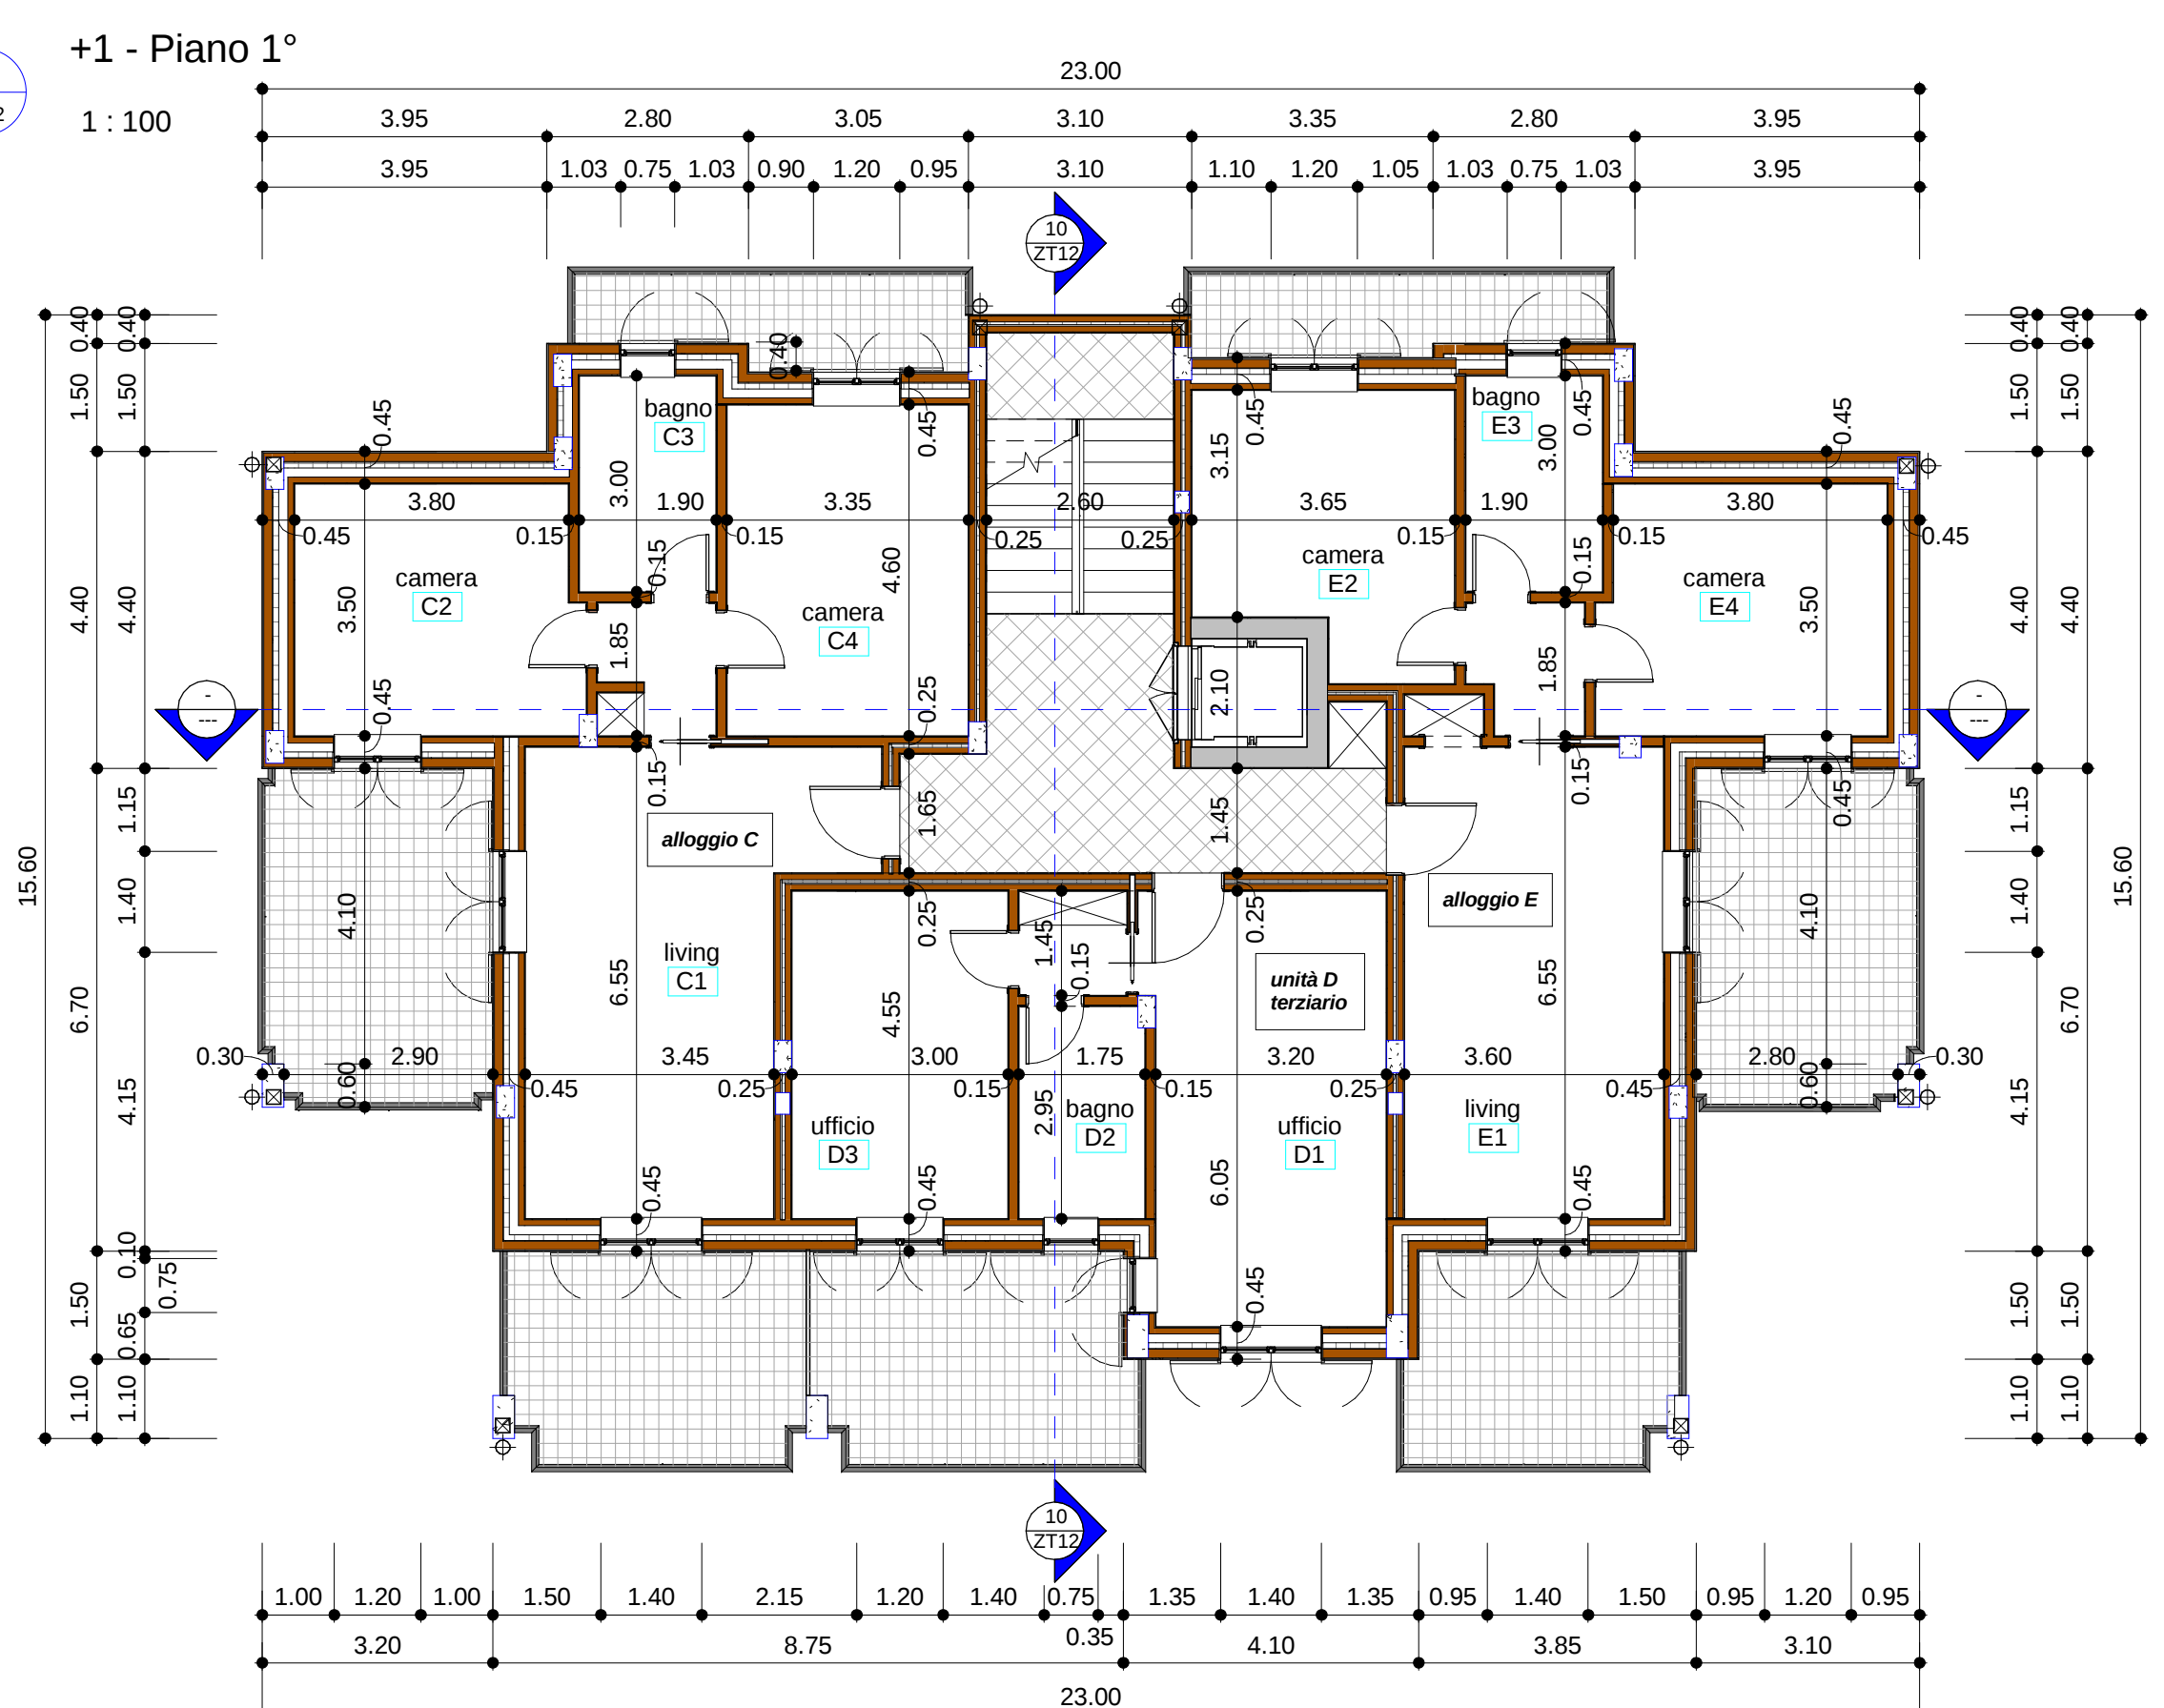

ZENIT studio tecnico associato
Giuseppe Prato geometra
Christian Blesio geometra
Laura Tanca geometra
Via Cuneo 14/A - 12100 Cuneo (CN)
tel. +39 0171 9421024 fax +39 0171 9421228
e-mail: studio.zenit@gepi.it - studio.prato@gepi.it

Studio Tecnico
Arch. Merenda Silvia
Fraz. Vallera 117
12023 - CARAGLIO (CN)

COMUNE DI CUNEO
Provincia di Cuneo

PIANO ESECUTIVO CONVENZIONATO

Ambiti di trasformazione urbanistica ambientale per
insediamenti integrati nelle frazioni
- sigla ATF1-MG4 -

LOCALITA': Cuneo - Località Madonna delle Grazie - via Cherasco - Montforte

PROPONENTI: Società M.d.G. Srl
Signori: GIORDANO Giovanni, GIORDANO Maria, DADONE Anna,
PITTAVINO Bartolomeo, PITTAVINO Mauro, LAVEDER Antonio,
LAVEDER Laura, LOMBARDO Rosanna

TAVOLA
PROGETTO DI MASSIMA
FABBRICATO 1

NUMERO
12

Cuneo li _____ scala 1:100

Arch. Silvia Merenda I proponenti

Geom. Christian Blesio

M.d.G.S.r.l.
Via Torre Accoglio, 24 d
12100 CUNEO
C.F. e P. IVA 0345462 004 6