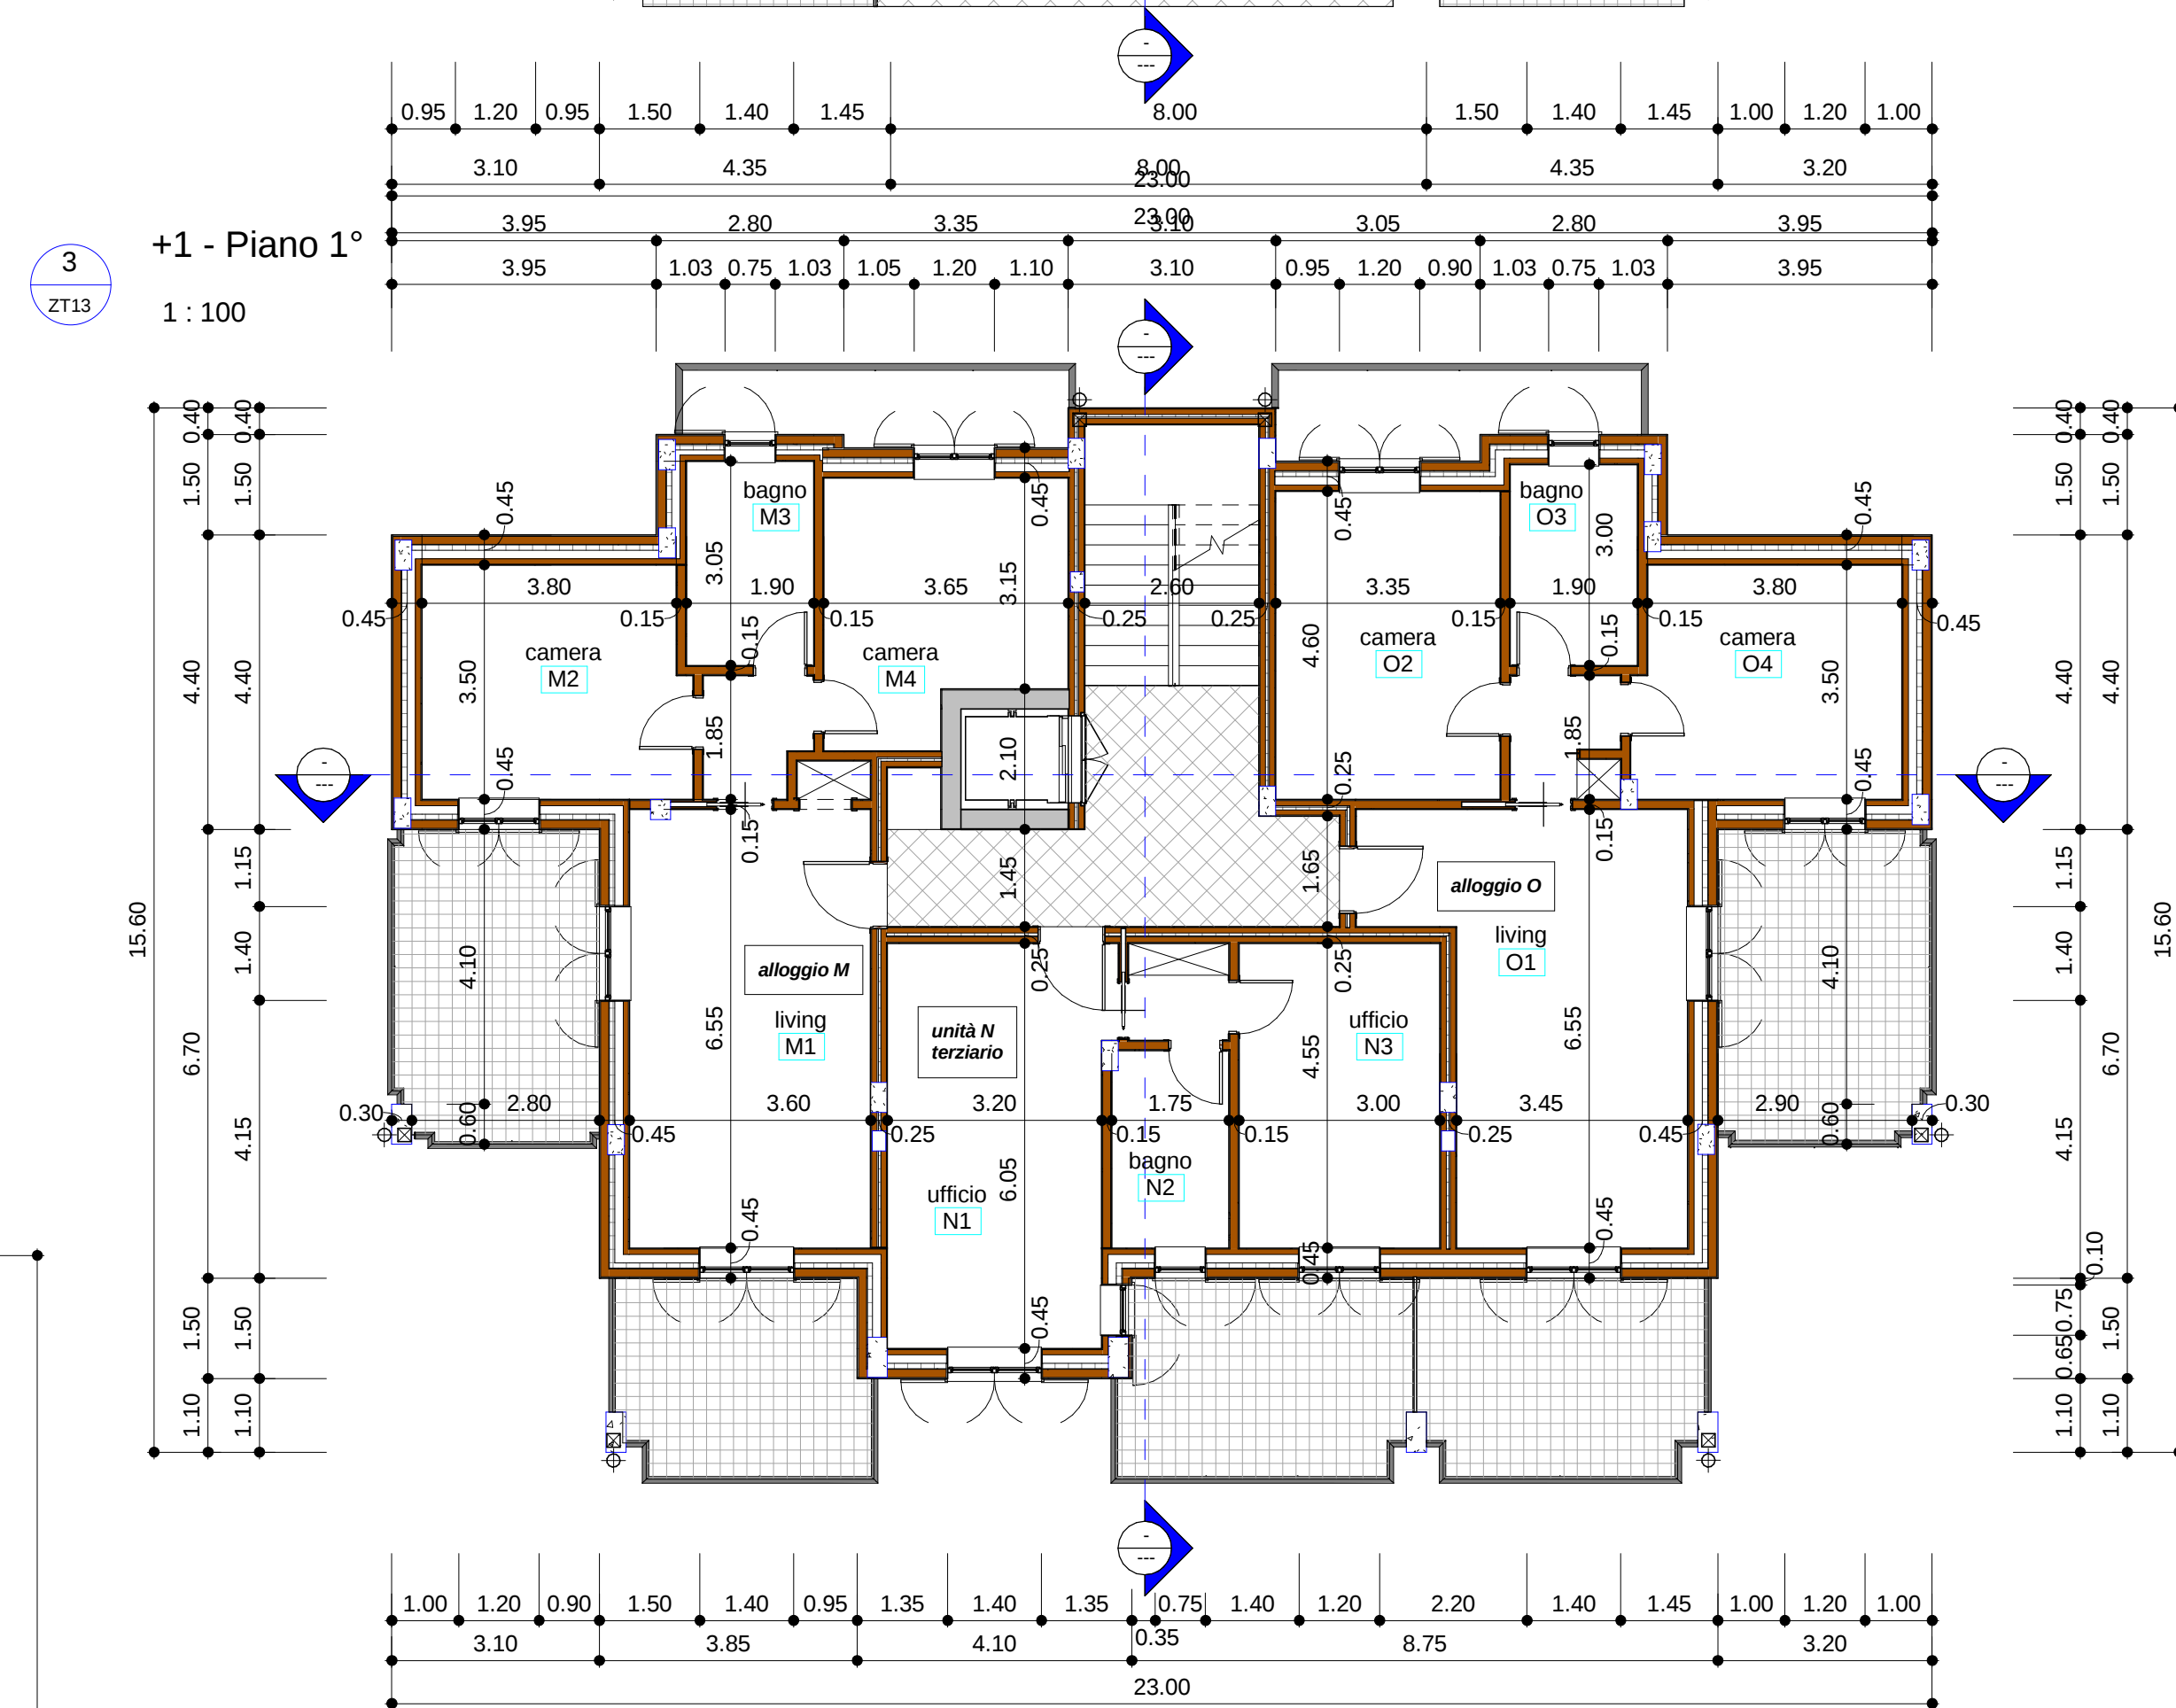
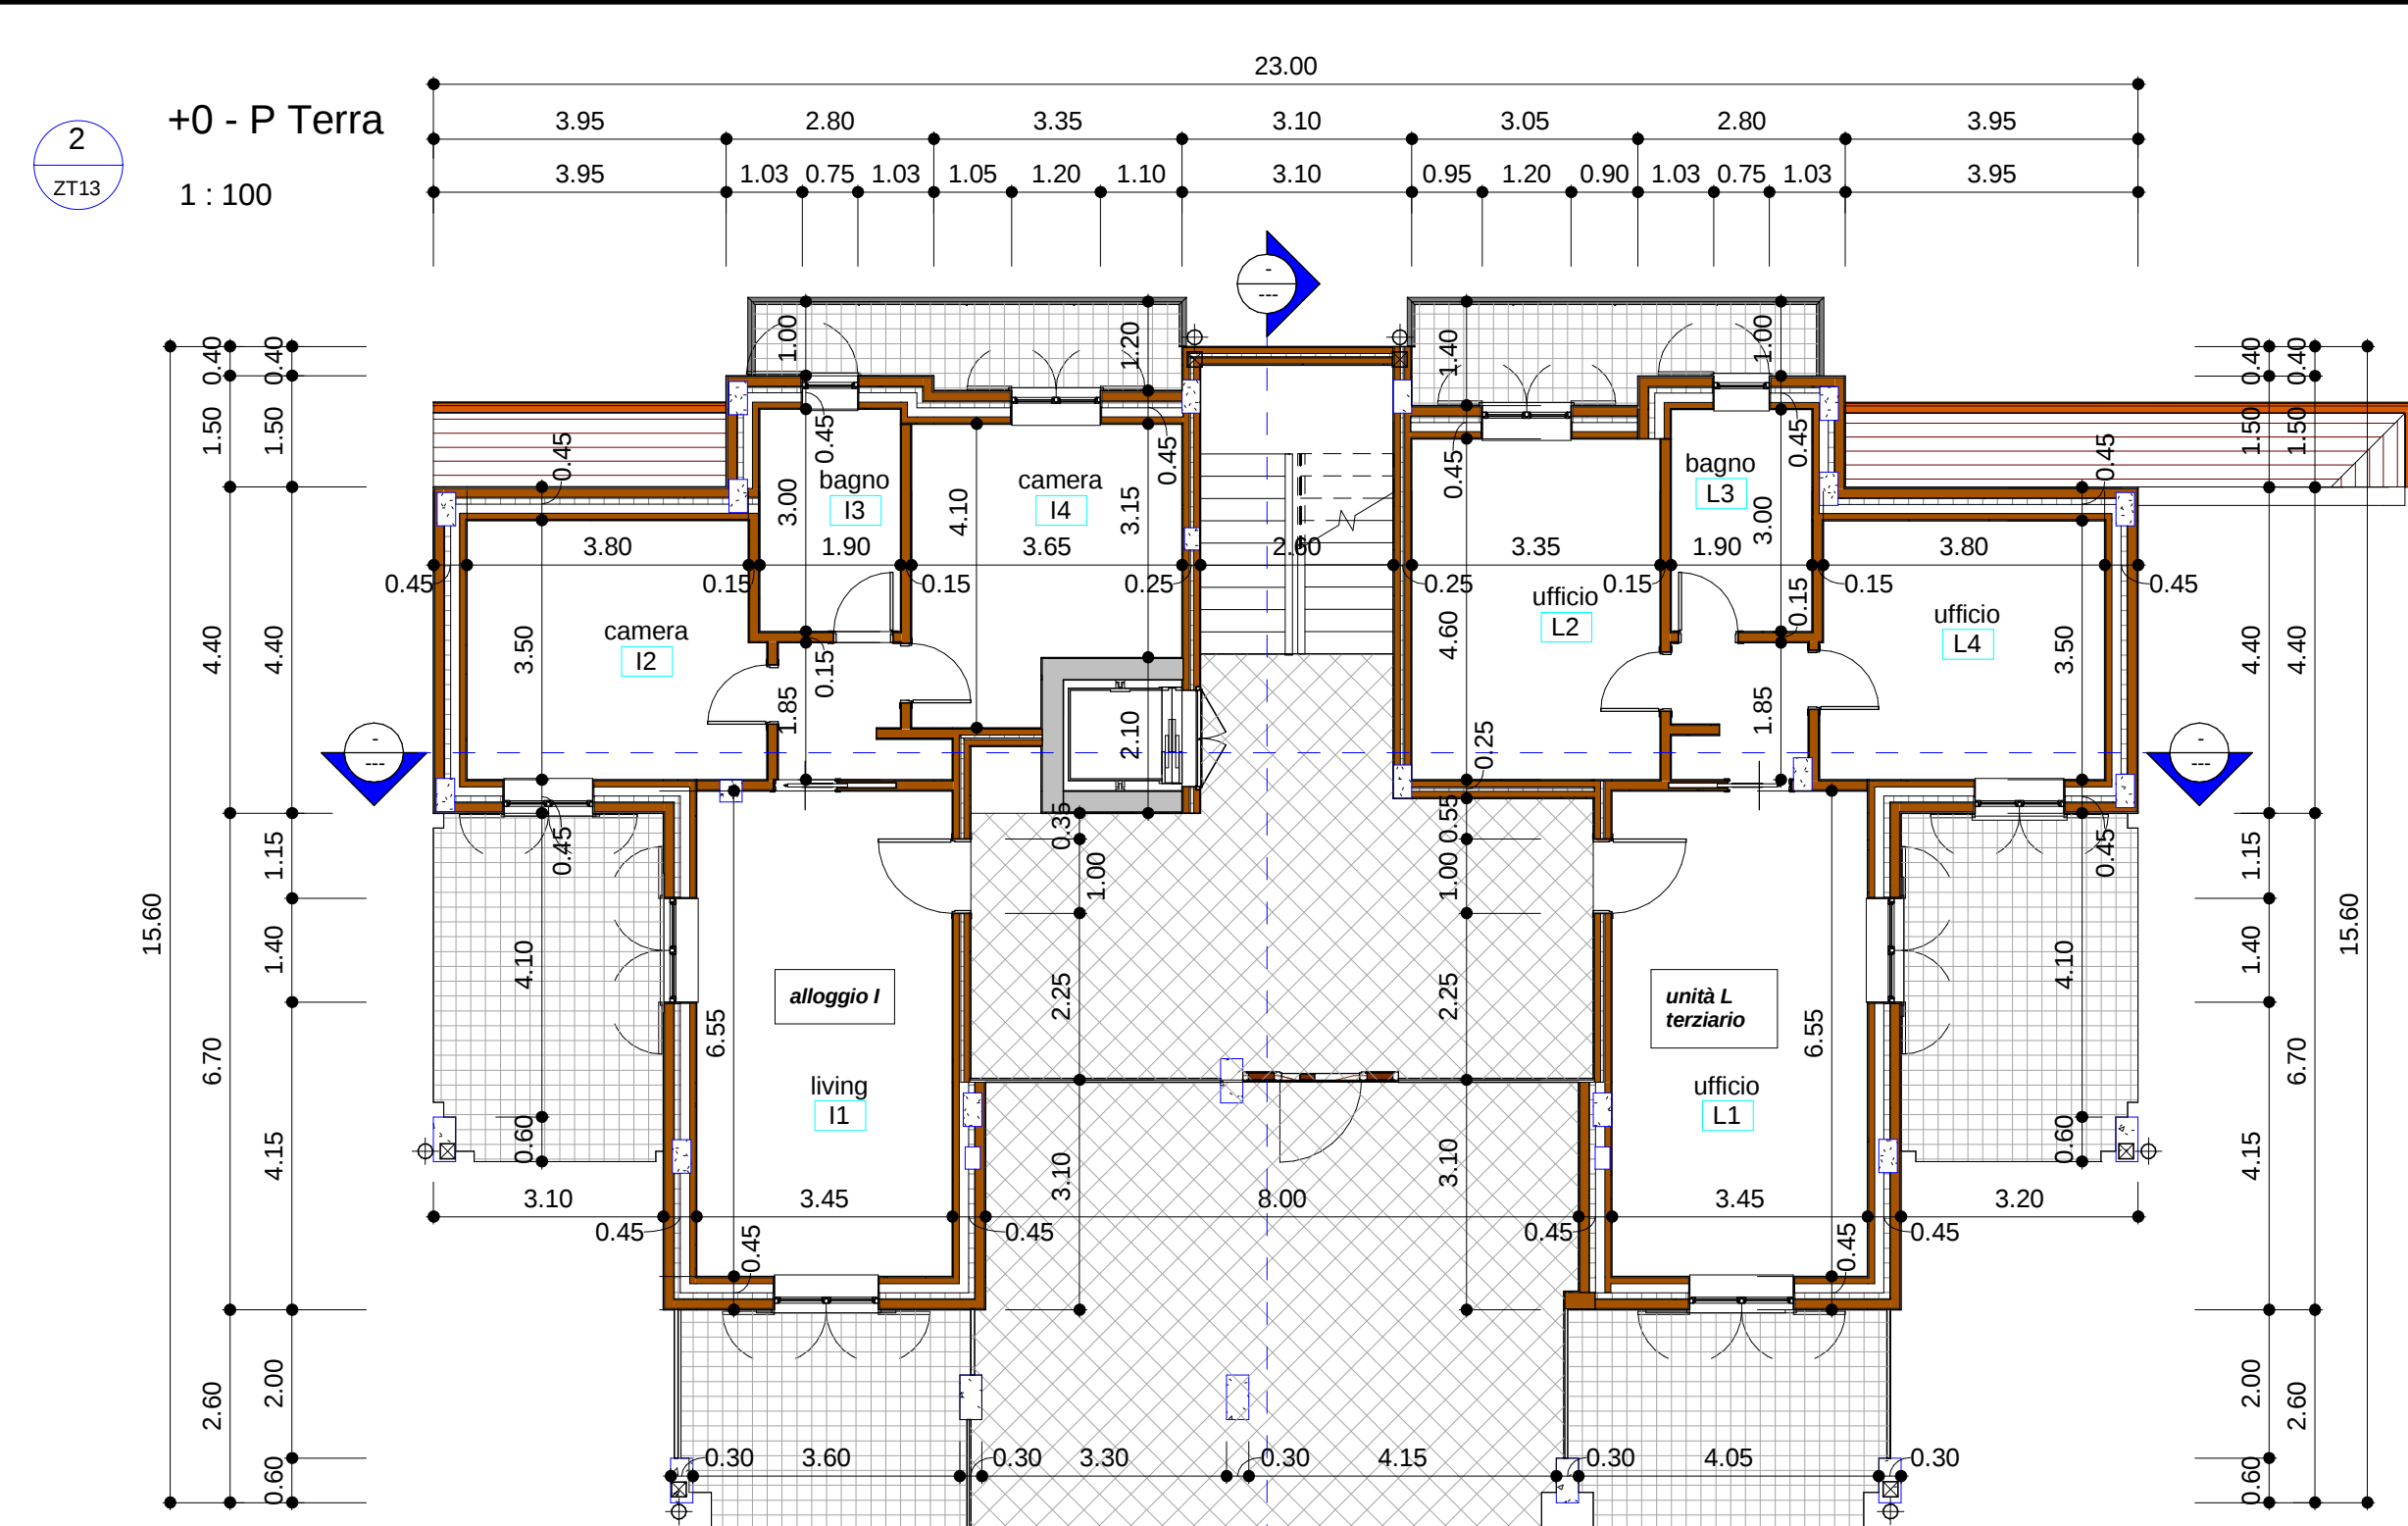
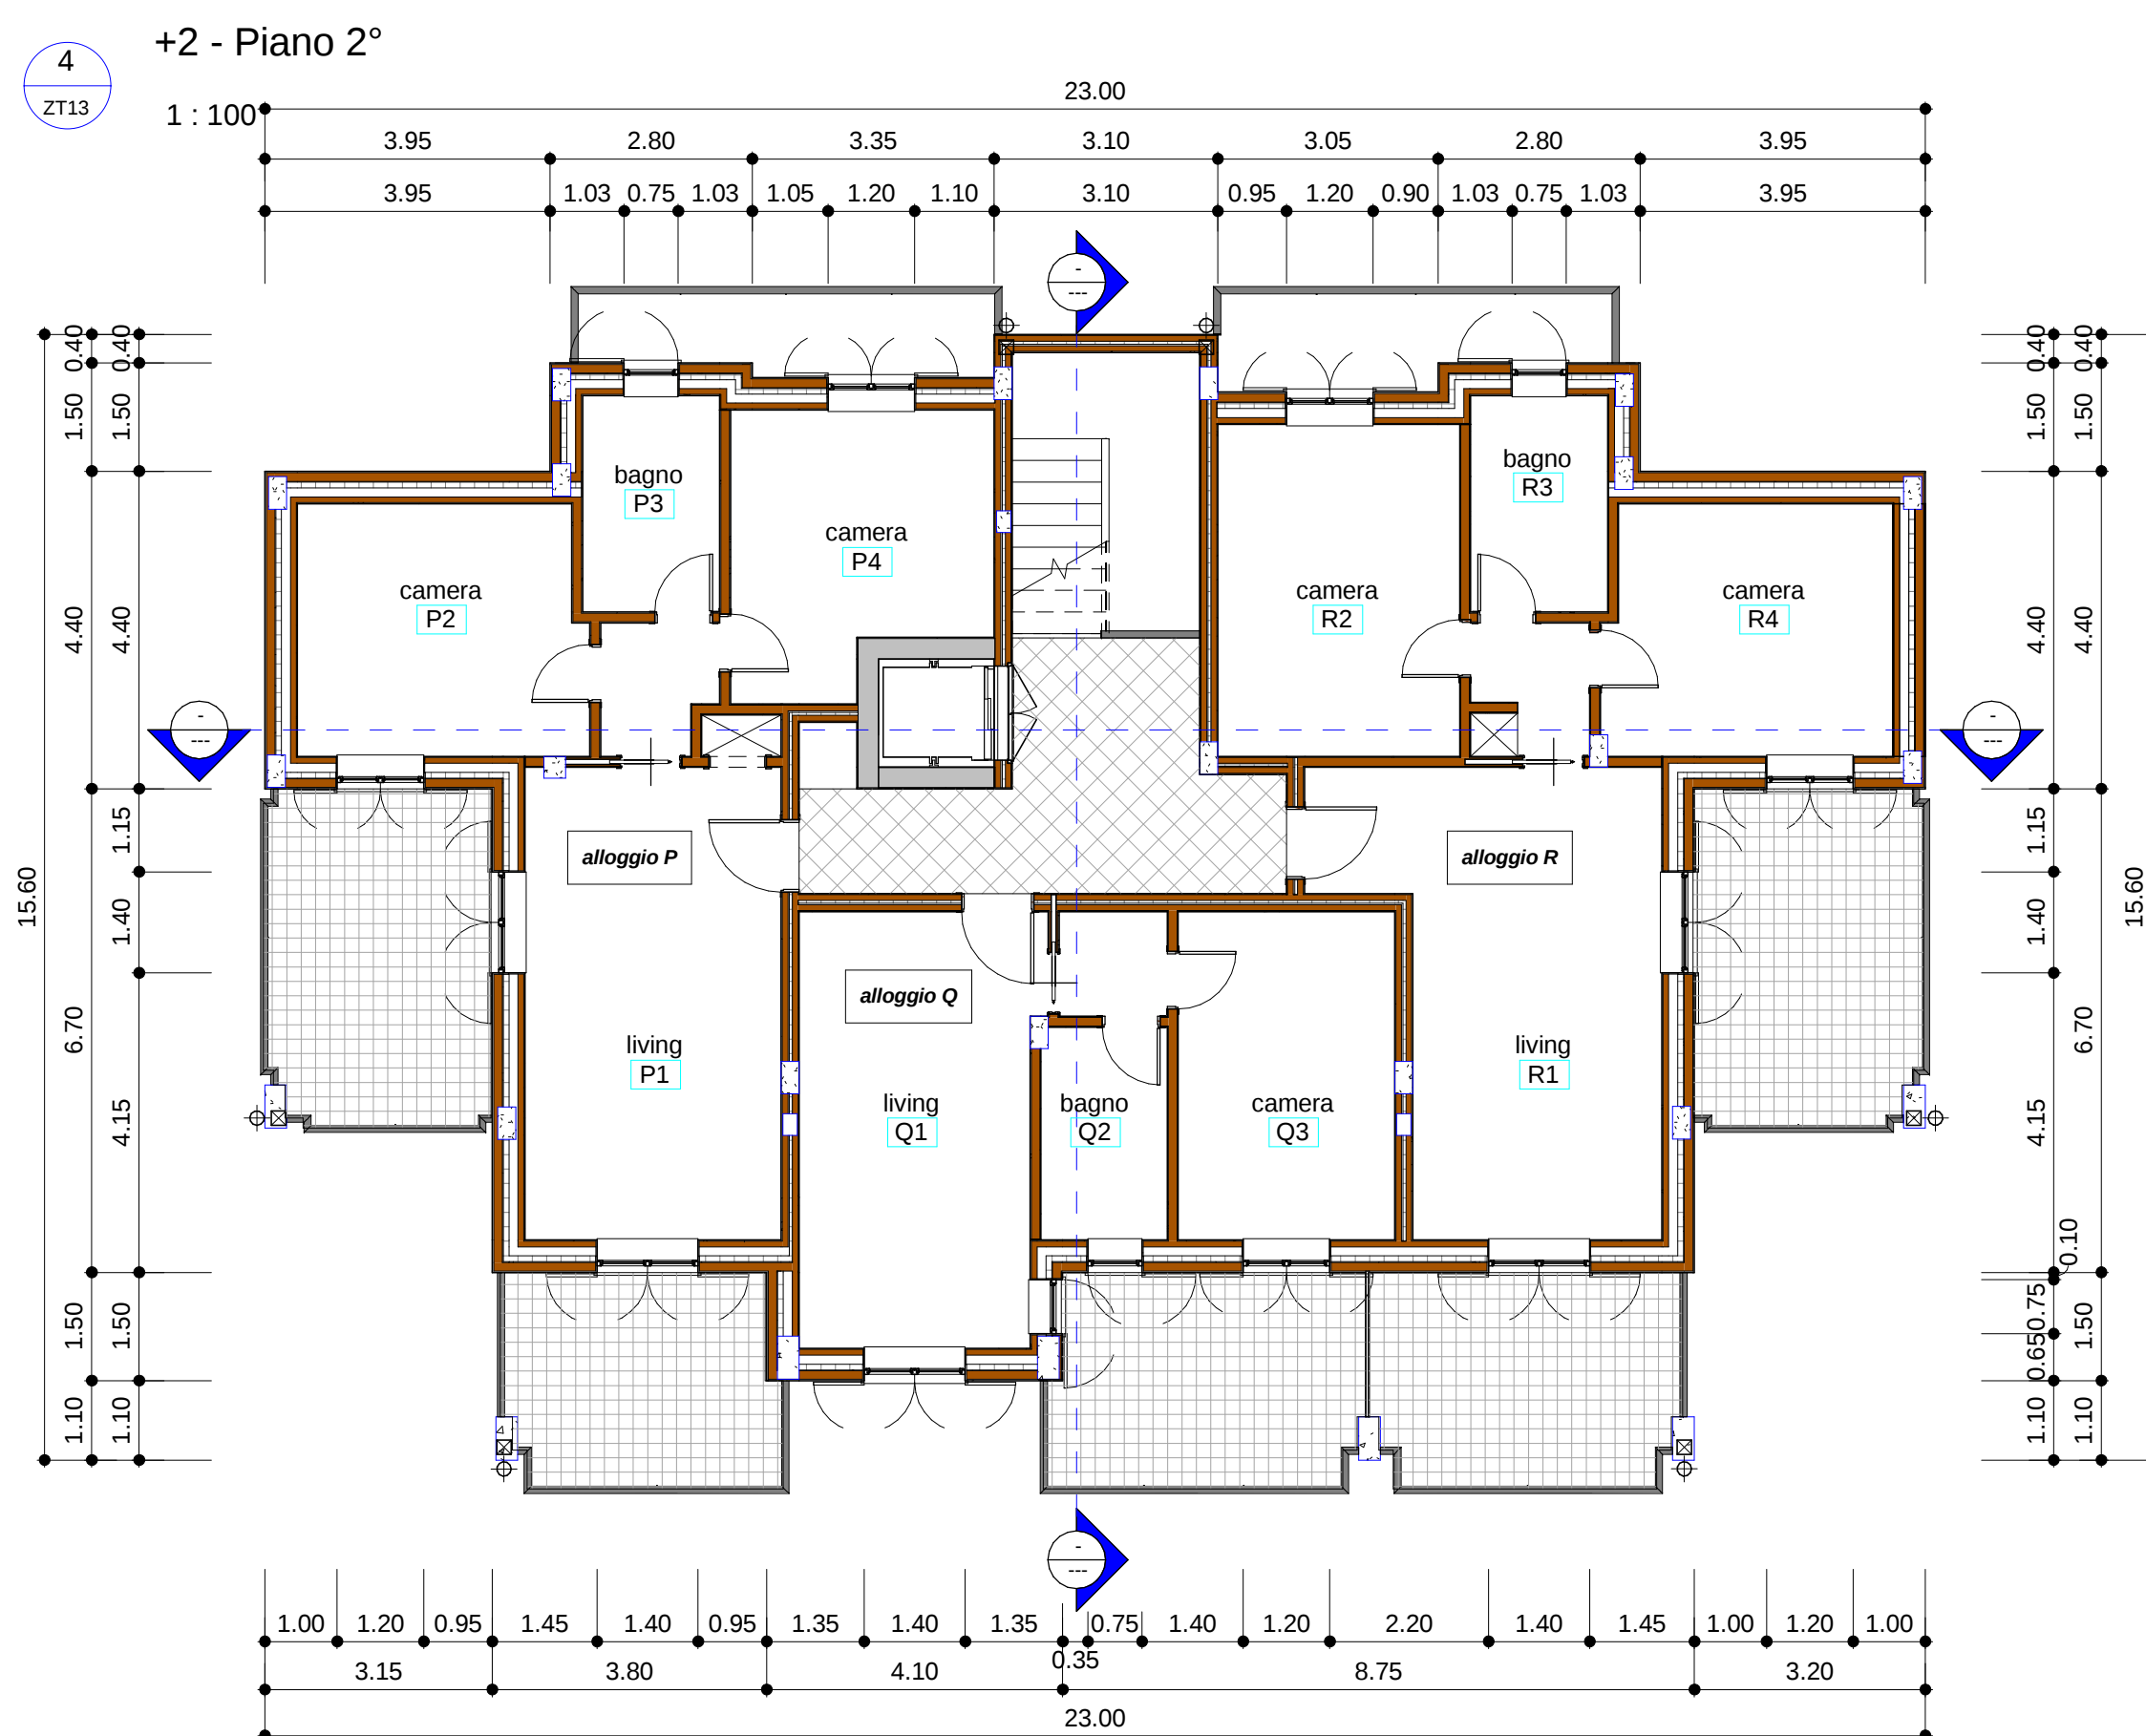
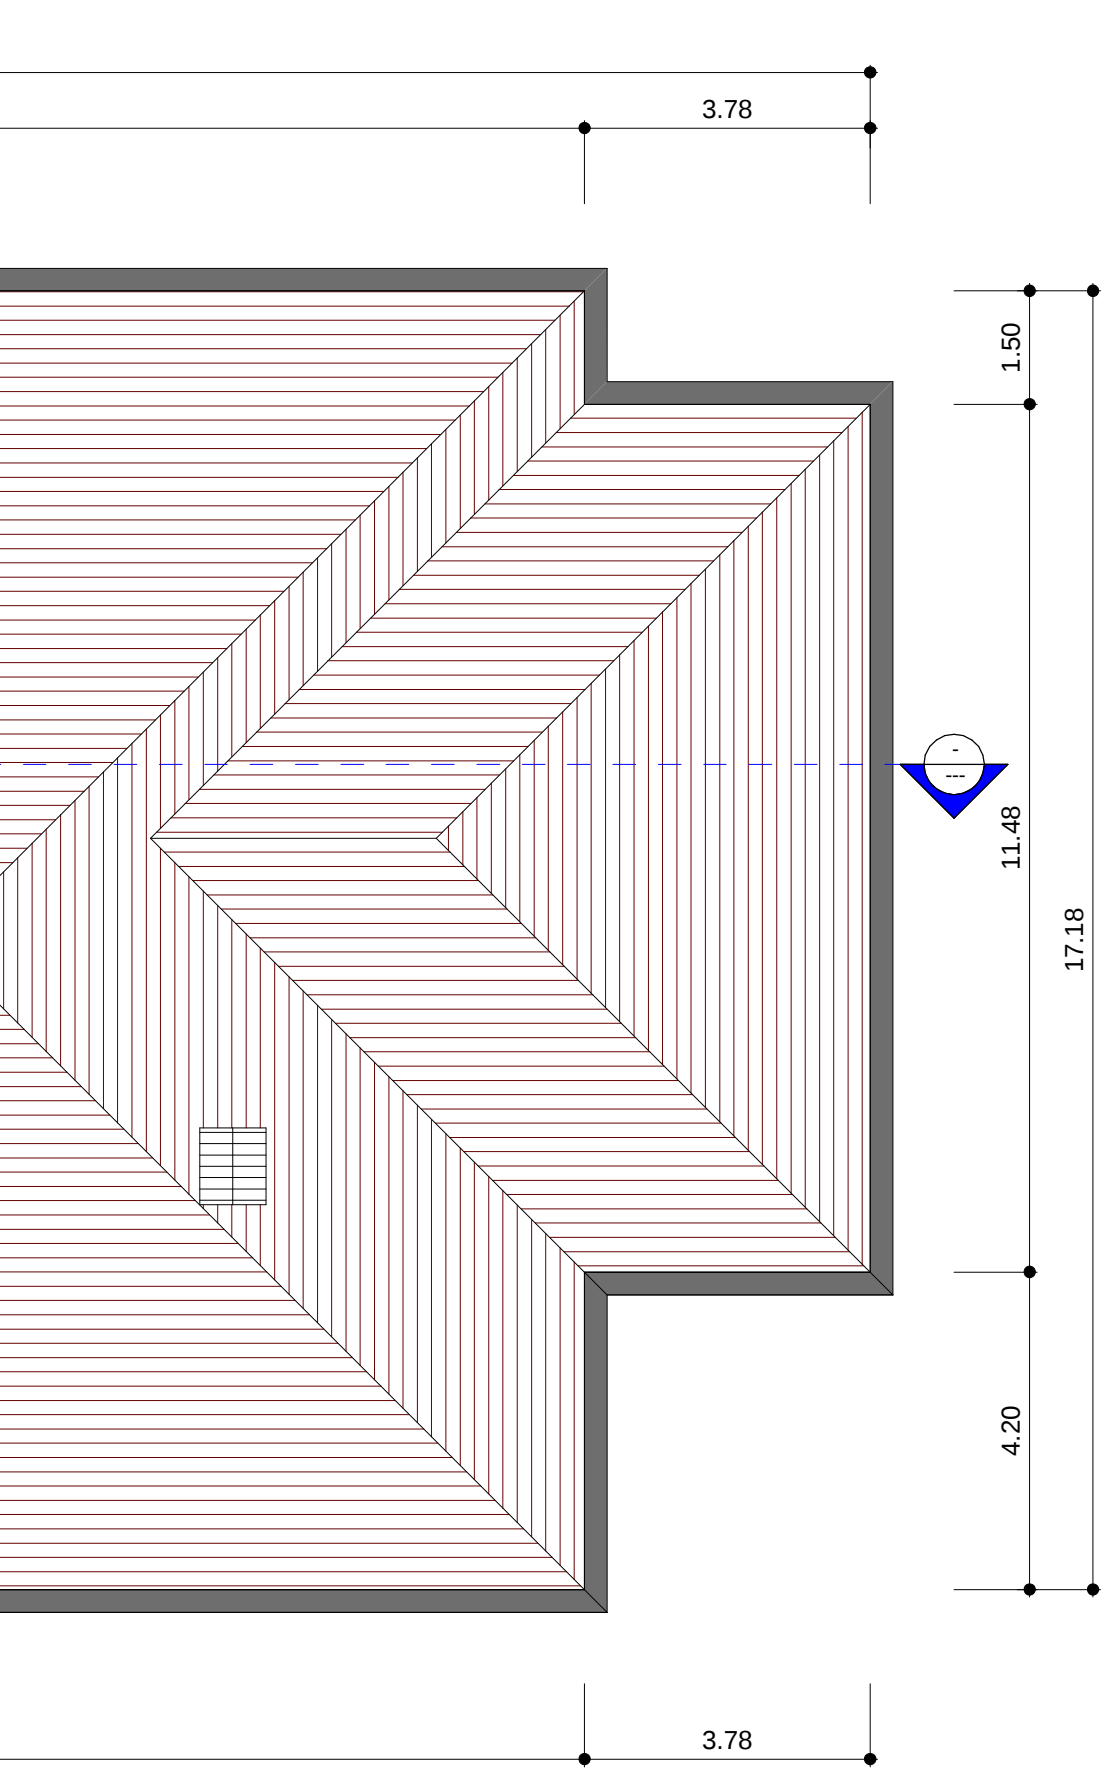
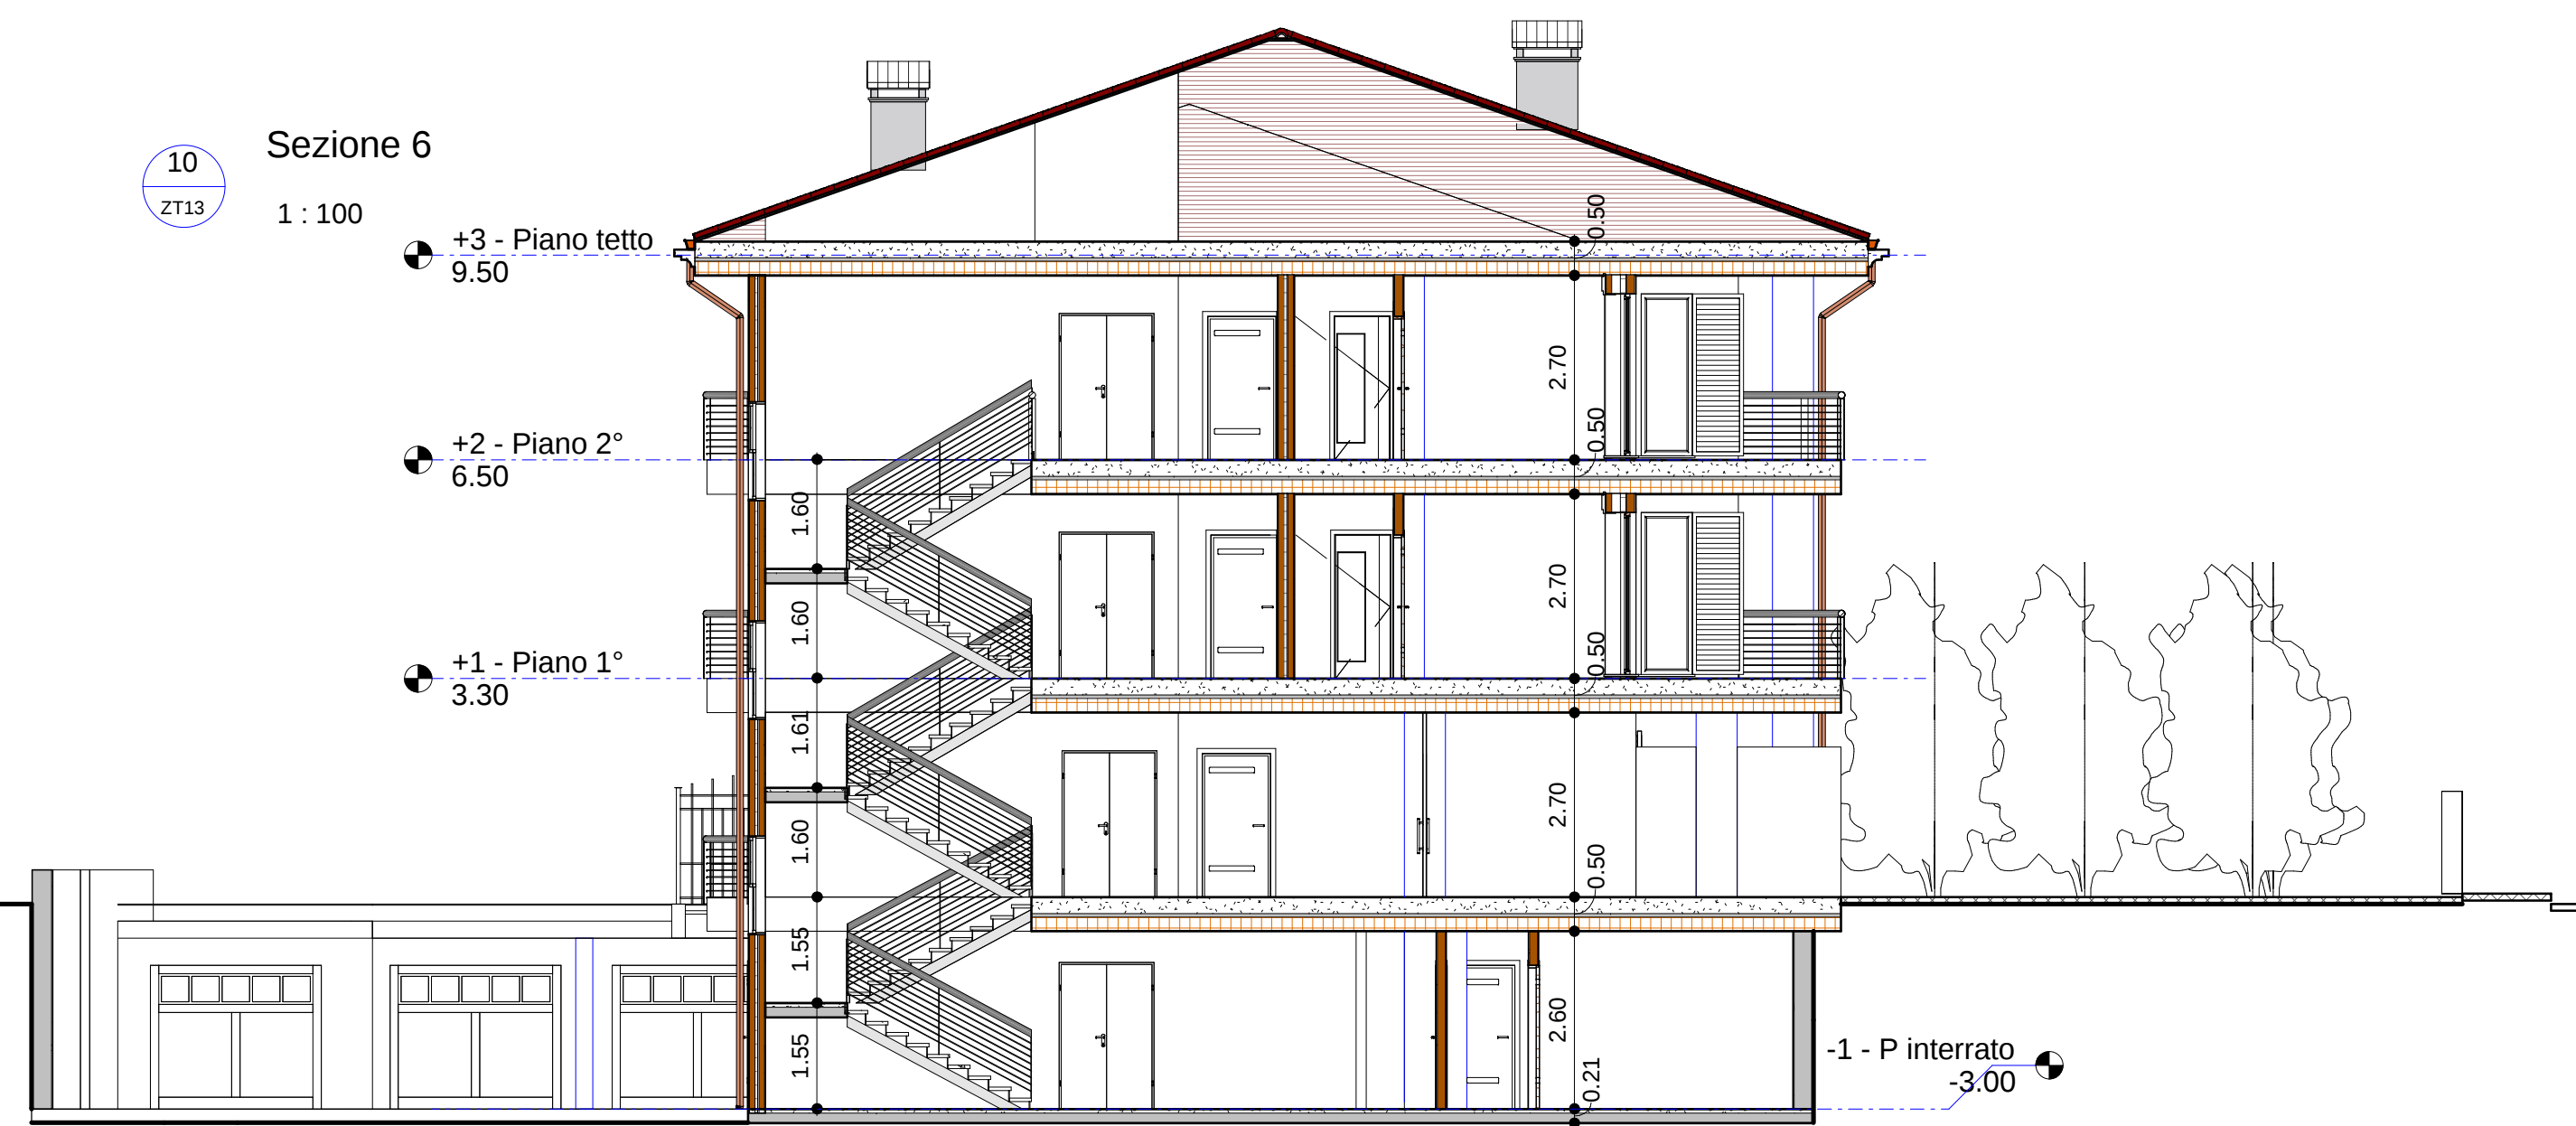
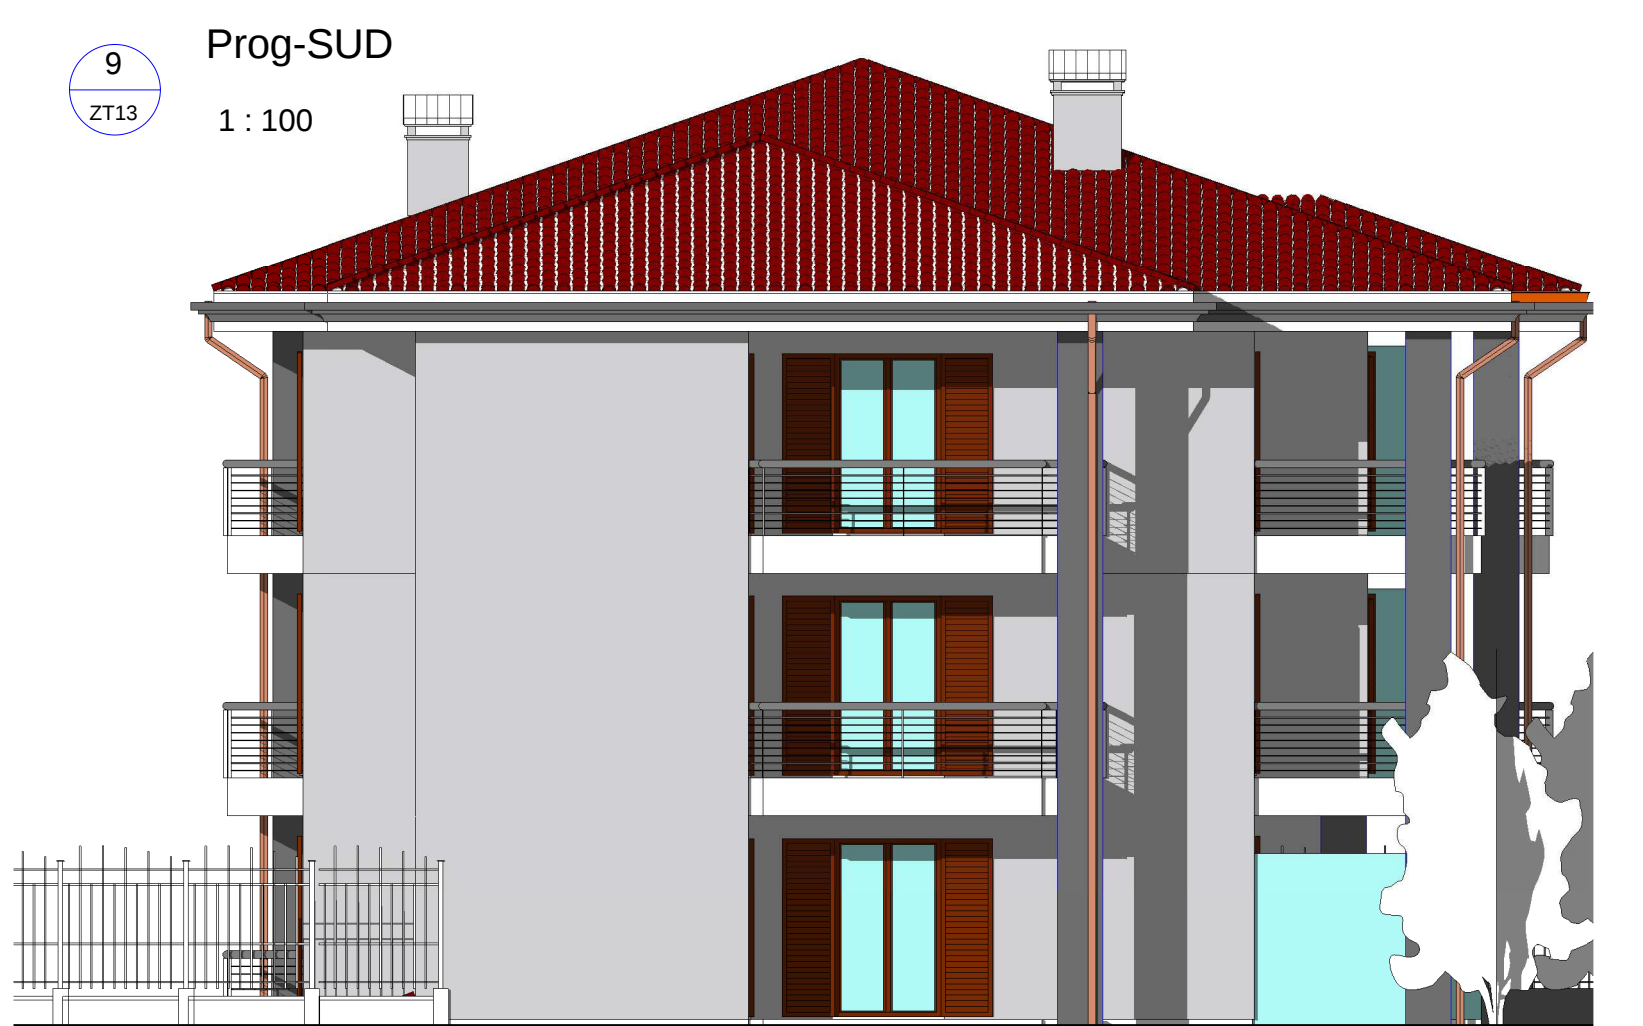
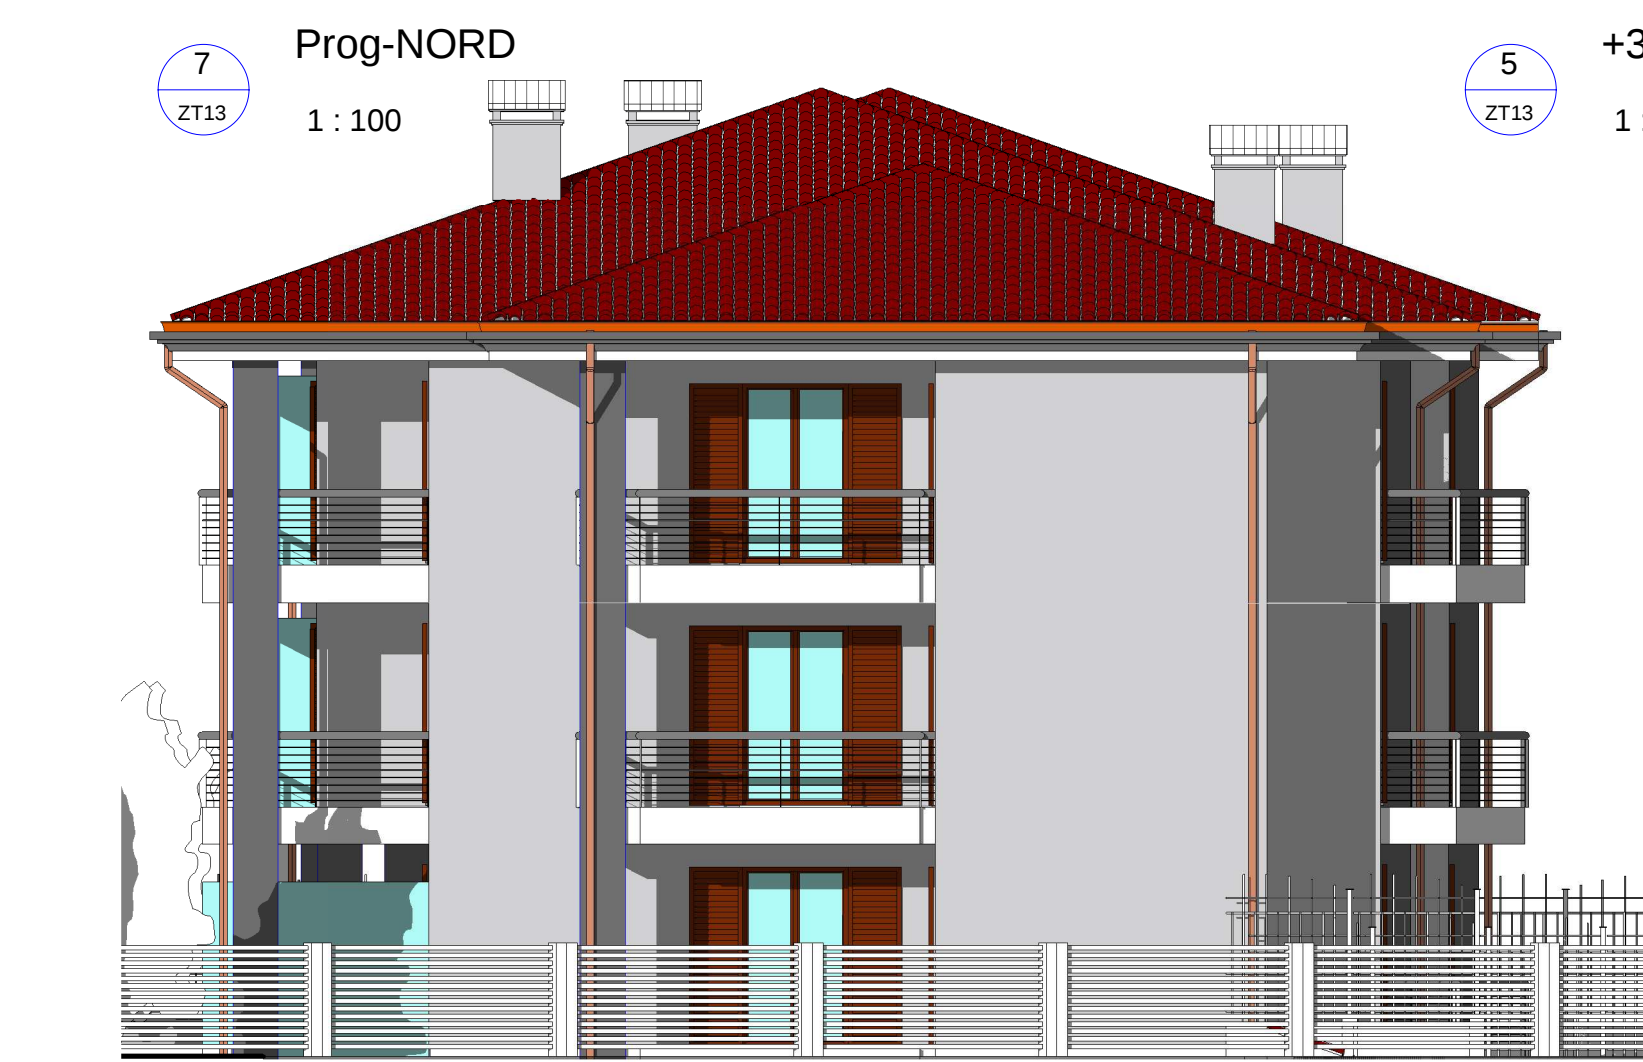
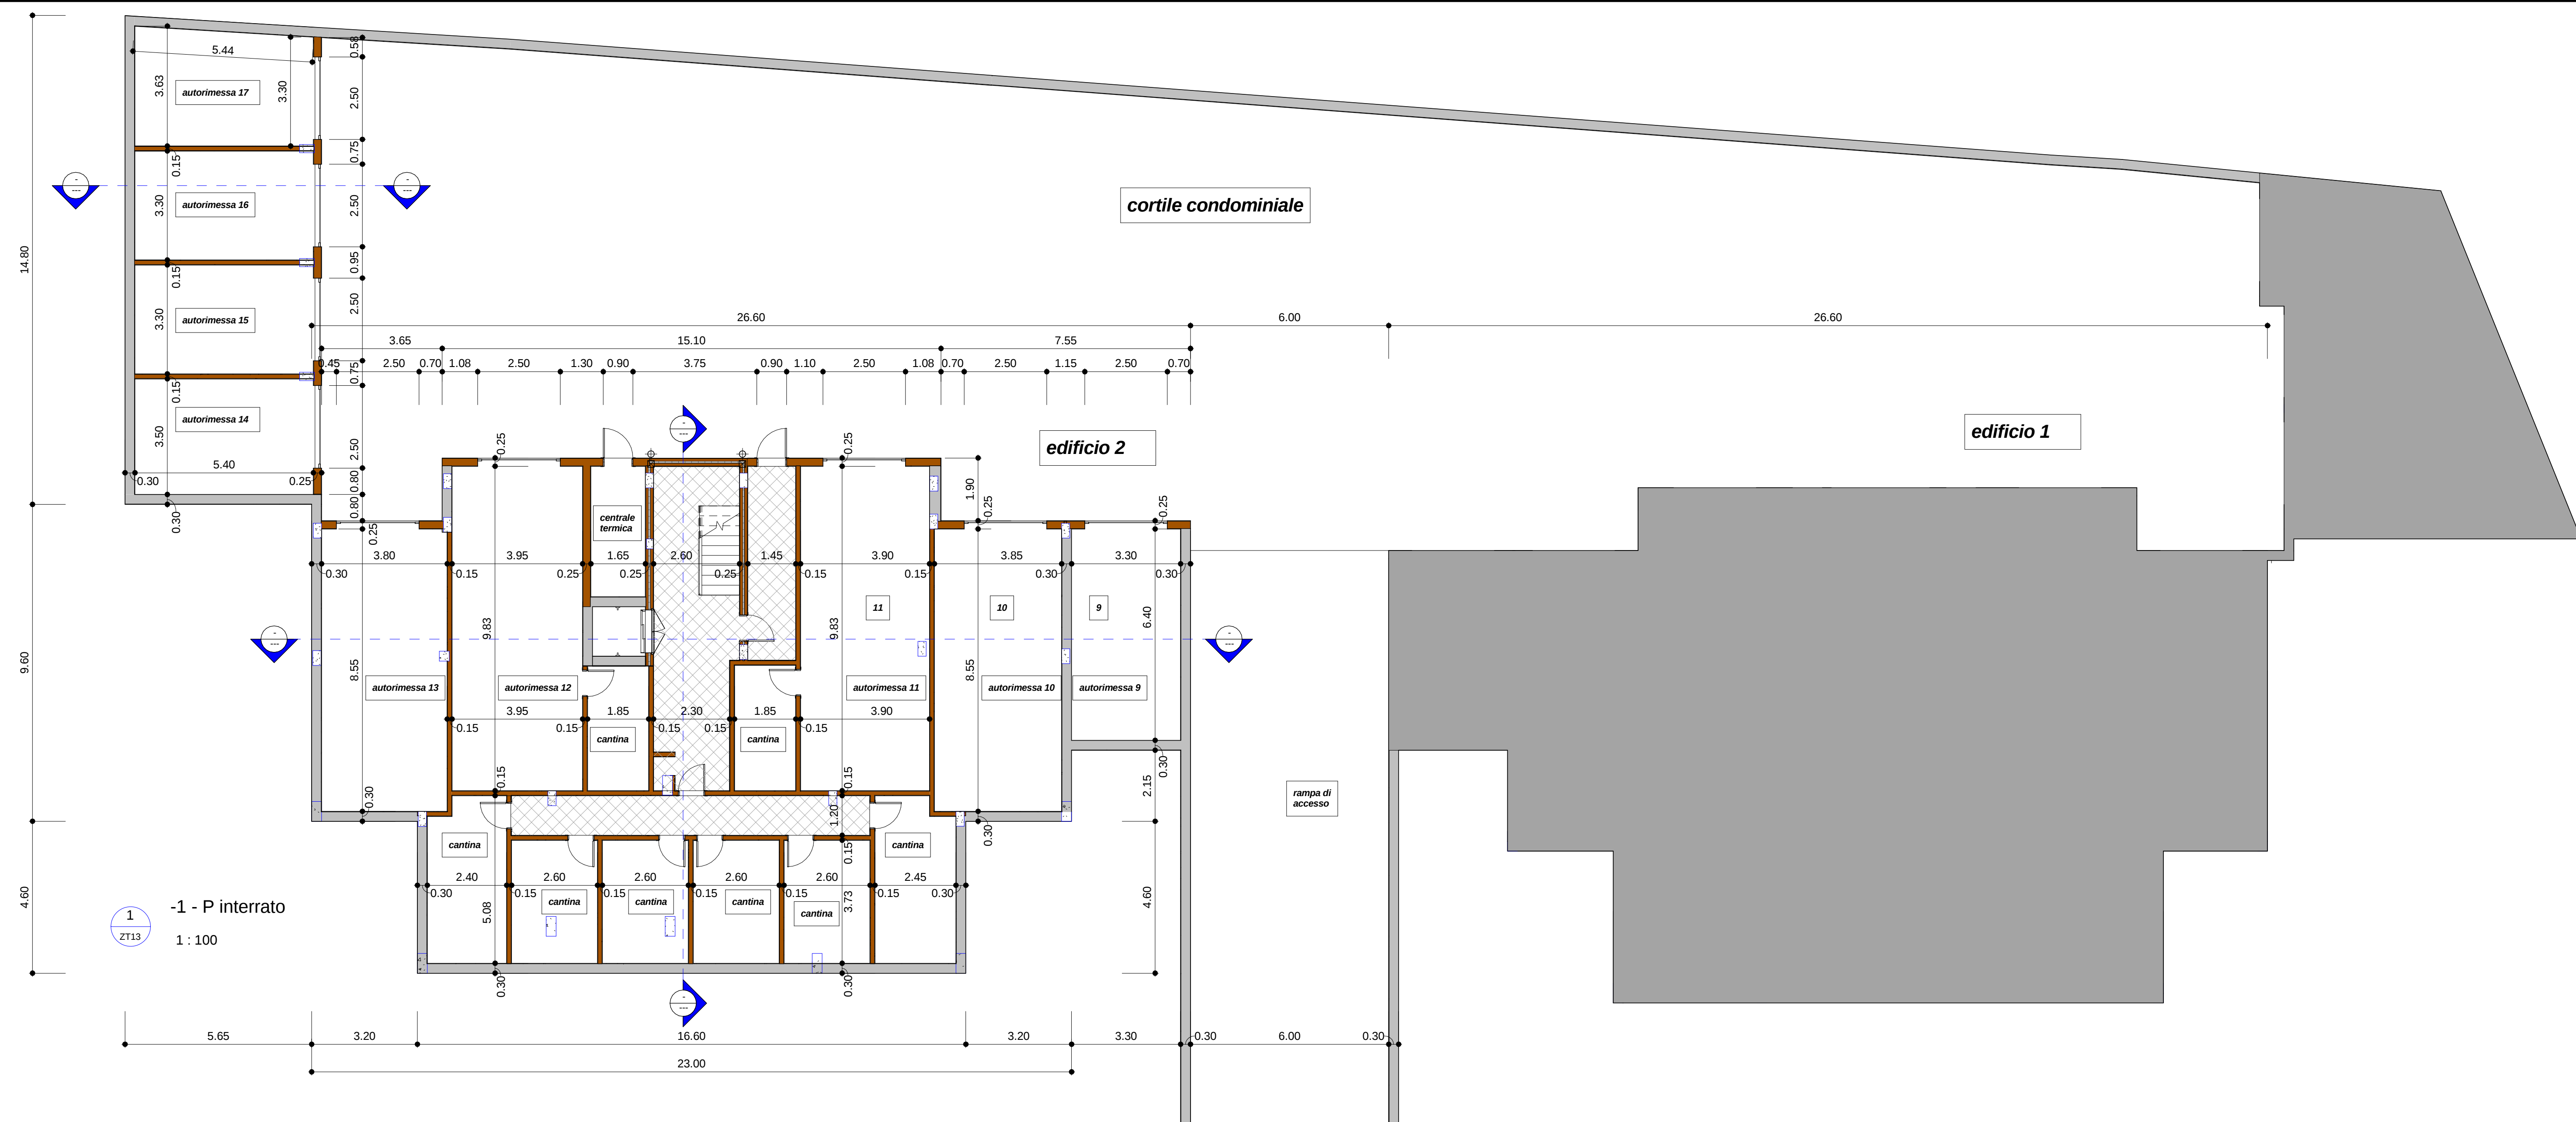


ZENIT studio tecnico associato
Giuseppe Prato geometra
Christian Blesio geometra
Laura Tanca geometra
Via Cuneo 149 - 12100 Valsavutina (CN)
tel. +39 0171 9421024 fax +39 0171 9421028
e-mail studio.zenit@tin.it studio.zenit@gepi.it

Studio Tecnico
Arch. Merenda Silvia
Fraz. Vallera 117
12023 - CARAGLIO (CN)

COMUNE DI CUNEO
Provincia di Cuneo

PIANO ESECUTIVO CONVENZIONATO

Ambiti di trasformazione urbanistica ambientale per
insediamenti integrati nelle frazioni
- sigla ATF1-MG4 -

LOCALITA': Cuneo - Località Madonna delle Grazie - via Cherasco - Montforte

PROPONENTI: Società M.d.G. Srl
Signori: GIORDANO Giovanni, GIORDANO Marisa, DADONE Anna,
PITTAVINO Bartolomeo, PITTAVINO Mauro, LAVEDER Antonio,
LAVEDER Laura, LOMBARDO Rosanna

TAVOLA
PROGETTO DI MASSIMA
FABBRICATO 2

NUMERO
13

Cuneo li _____ scala 1:100
Arch. Silvia Merenda I proponenti _____

Geom. Christian Blesio

M.d.G.S.r.l.
Via Torre Accoglio, 24 d
12100 CUNEO
C.F. e P. IVA 0345462 004 6