



PLANIMETRIA GENERALE
- scala 1:200 -

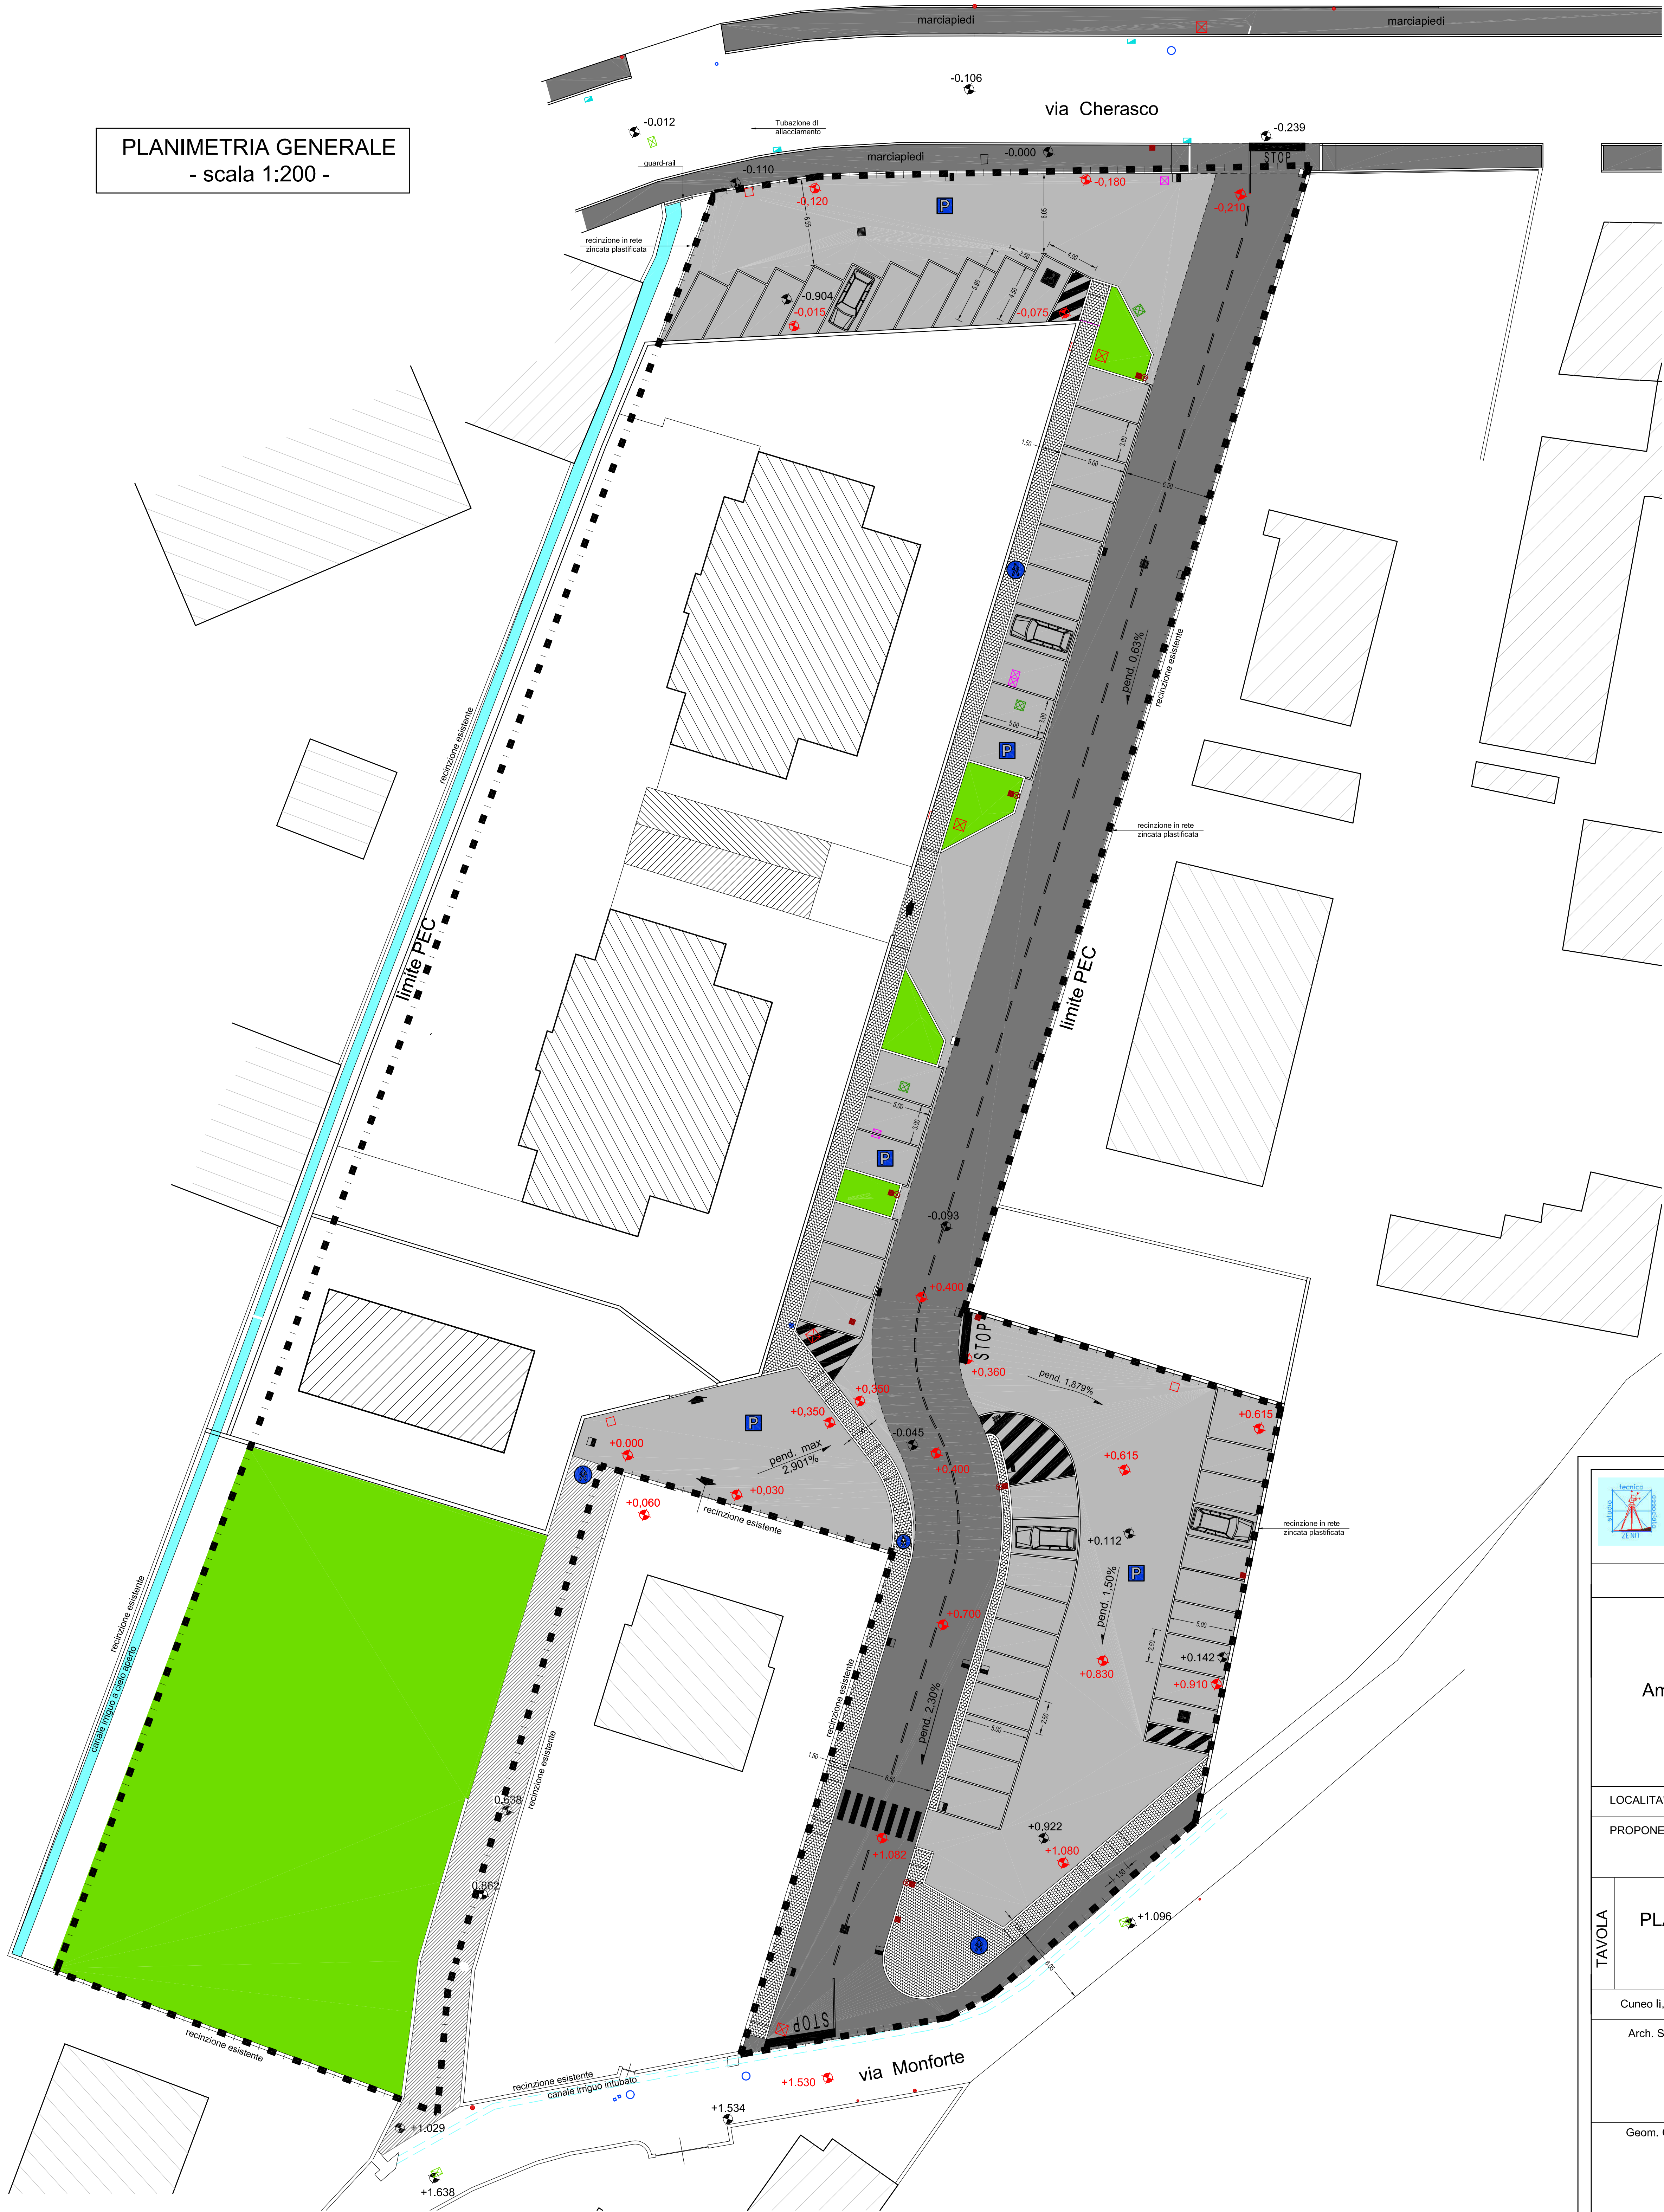

- LEGENDA -

- SPAZI D'USO PUBBLICO - area a servizi - verde
- SPAZI D'USO PUBBLICO - area a servizi parcheggi
- SPAZI D'USO PUBBLICO - percorsi pedonali in autobloccanti
- SPAZI D'USO PUBBLICO - viabilità
- SPAZI D'USO PUBBLICO - viabilità esistente in asfalto
- SPAZI D'USO PUBBLICO - marciapiedi bitumato esistente
- SPAZI D'USO PUBBLICO - area cassonetto rifiuti urbani
- Limiti - area PEC
- Parcheggi disabili
- Pali illuminazione pubblica
- Pozzetto stradale IP
- Caditoie esistenti
- Caditoie in progetto
- Chiuso pozzo disperdente
- Idrante sottosuolo
- Tubazione / pozzetti Telecom
- Tubazioni / pozzetti acquedotto
- Tubazioni / pozzetti fognatura
- Pozzetto stradale ENEL
- Canale irrigui intubato
- Canale irrigui a cielo aperto
- Quote di rilievo
- Quote in progetto

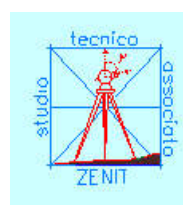

ZENIT studio tecnico associato
Giuseppe Prato geometra
Christian Blesio geometra
Laura Tanca geometra
Via Cuneo 140 - 12020 Villafalletto CN
tel. +039 171 942.024 fax +039 171 942.128
e-mail studio.zenit@gem.it - studio.prato@gem.it

Studio Tecnico
Arch. Merenda Silvia
Fraz. Vallera 117
12023 - CARAGLIO (CN)

COMUNE DI CUNEO
Provincia di Cuneo

PIANO ESECUTIVO
CONVENZIONATO

Ambiti di trasformazione urbanistica ambientale per
insediamenti integrati nelle frazioni
- sigla ATF1-MG4 -
- PROGETTO DEFINITIVO -

LOCALITA' : Cuneo - Località: Madonna delle Grazie - via Cherasco - Monforte

PROPONENTI : Società M.d.G srl
Signori: GIORDANO Giovanni, GIORDANO Marisa, DADONE Anna,
PITTAVINO Bartolomeo, PITTAVINO Mauro, LAVEDER Antonio,
LAVEDER Laura, LOMBARDO Rosanna.

PLANIMETRIA GENERALE
DI PIANO

NUMERO
3

rite pratica :
rite lavoro :
data aggiornamento :

Cuneo li, 15 gennaio 2014

scala 1:200

Arch. Silvia Merenda

I proponenti

Geom. Christian Blesio

M.d.G. s.r.l.
Via Torre Accoglio, 24 d
12100 CUNEO
C.F. e P.IVA 03484620046