



PLANIMETRIA GENERALE
- scala 1:200 -

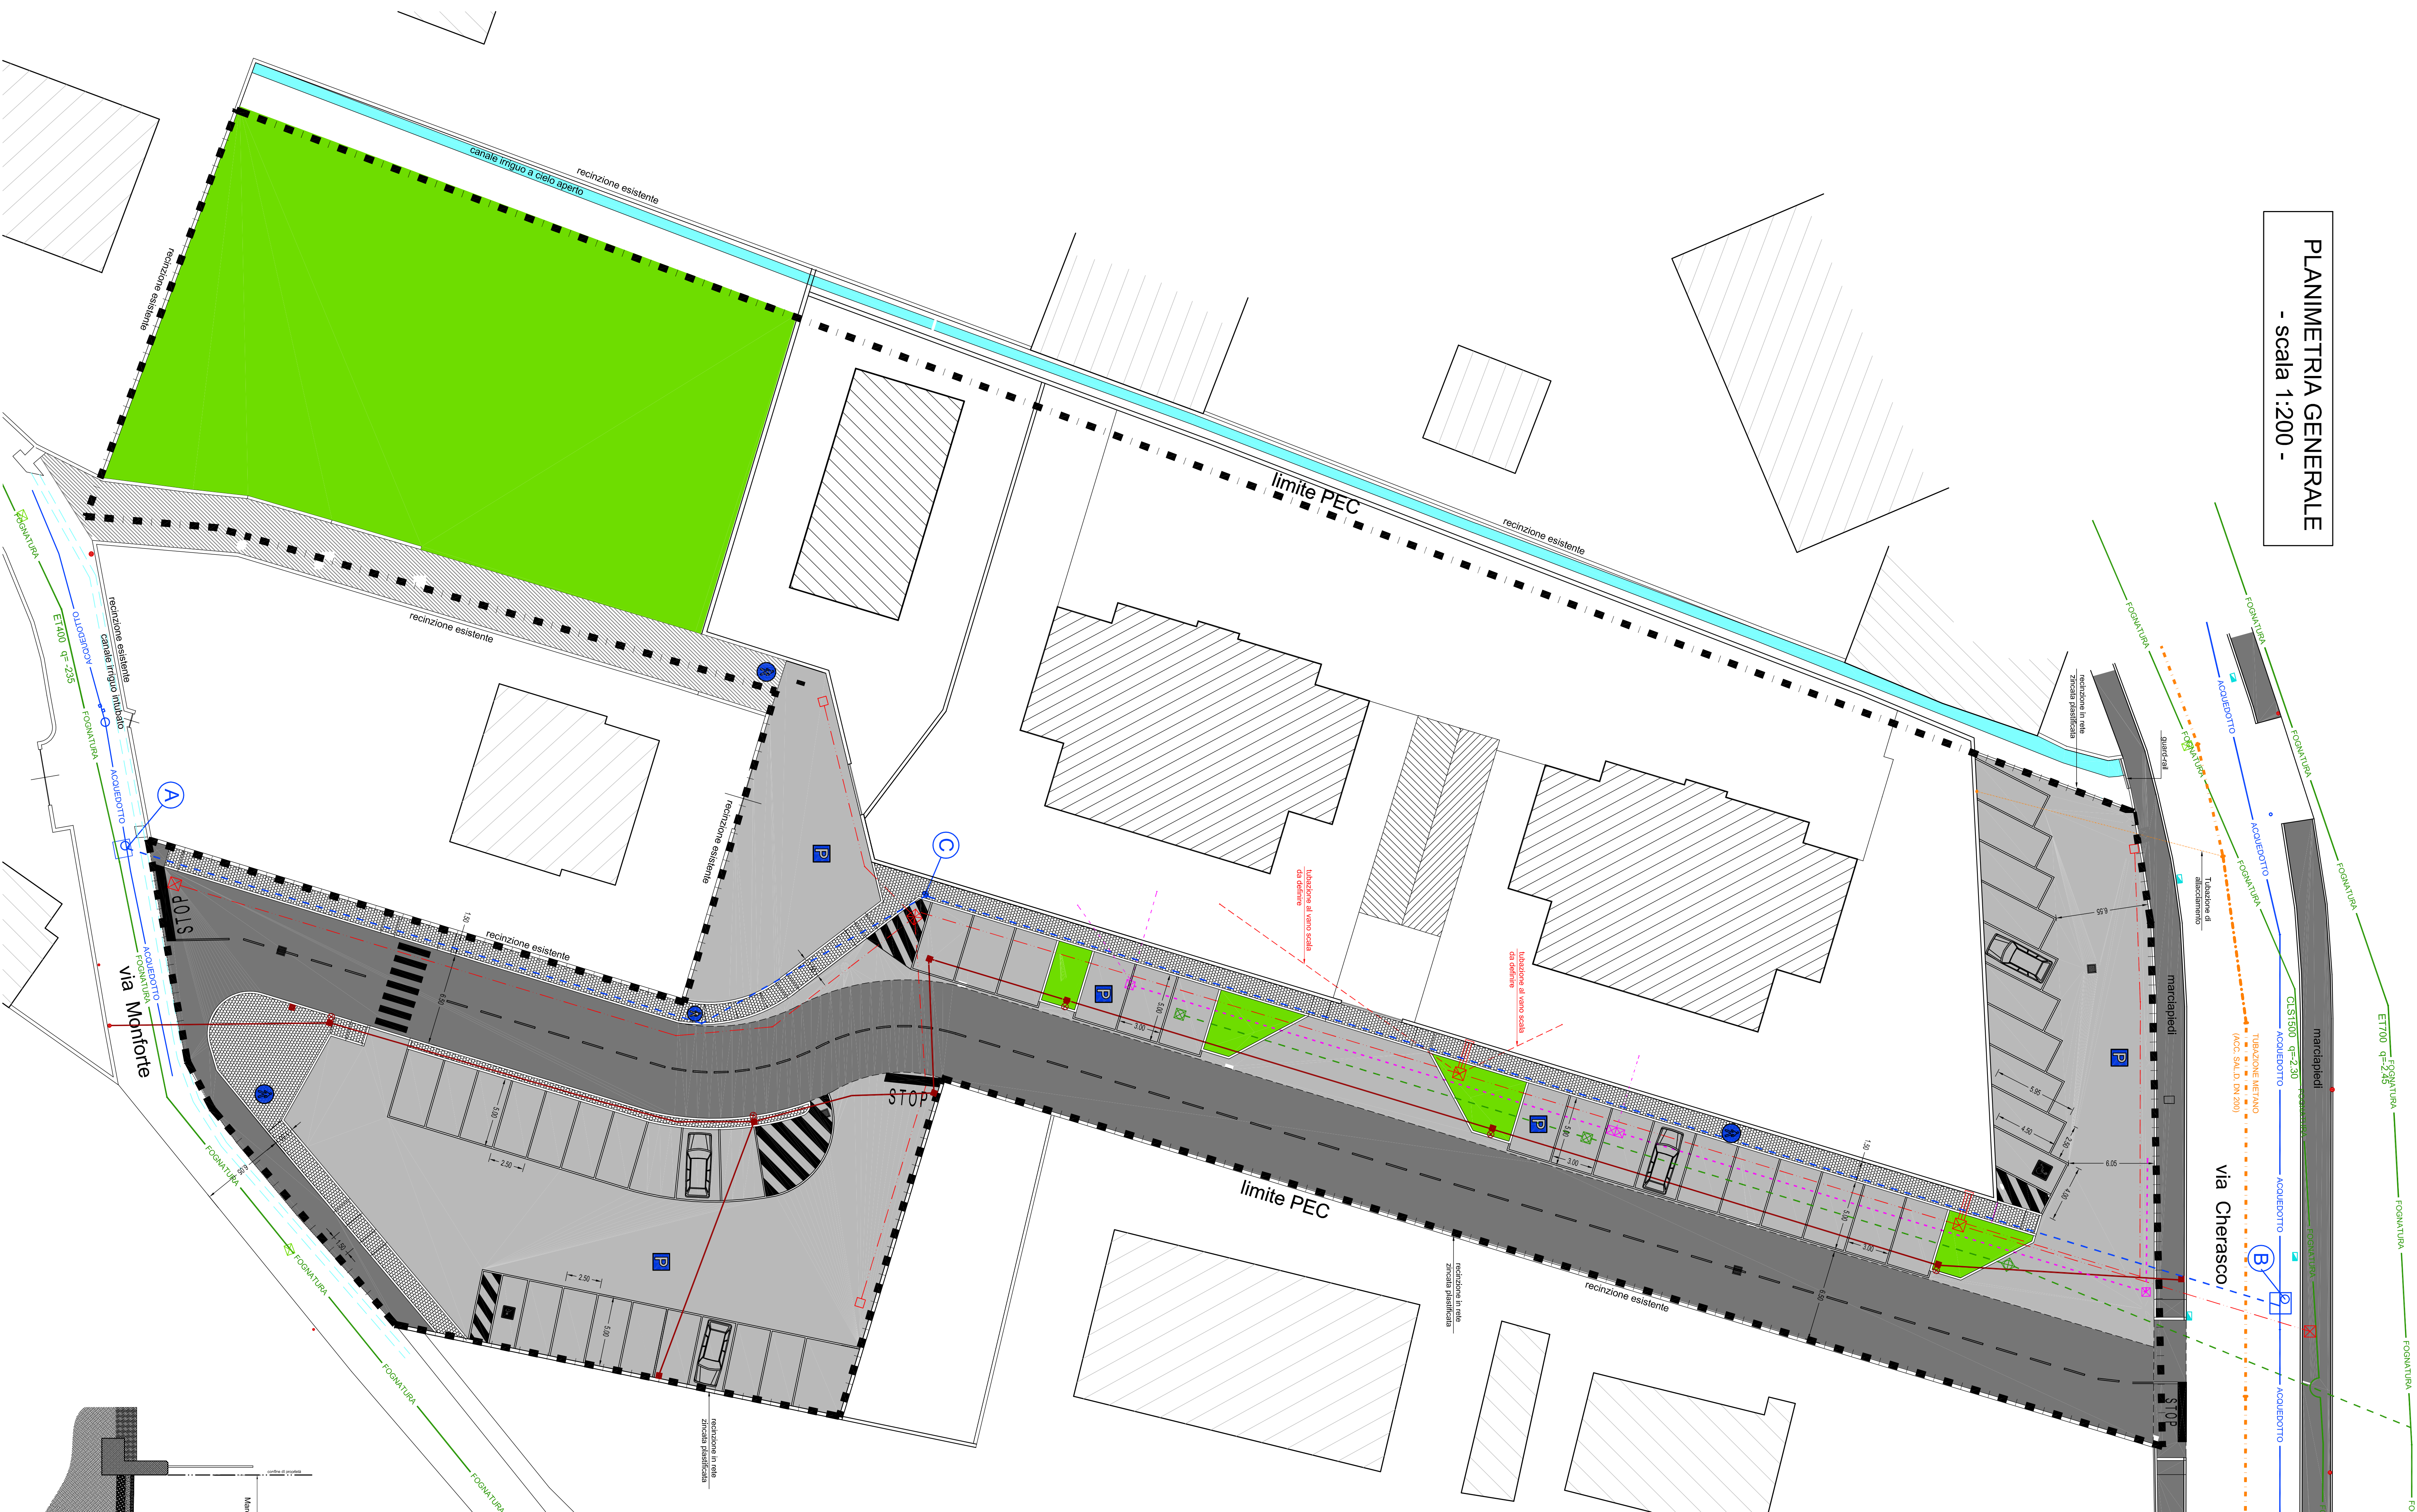

PARTICOLARI COSTRUTTIVI ACQUEDOTTO


IDRANTE SOTTOSUOLO "C"
- scala 1:20 -

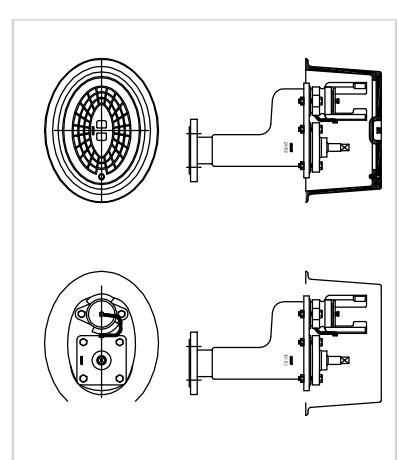


- LEGENDA -

- ACQUEDOTTO
- Tracciato canalizzazione acquedotto esistente
 - Tracciato acquedotto in PROGETTO con
 - Pozzetti (convenuti) allacciamento acquedotto
 - Idrante sottosuolo

POZZETTO "A" - scala 1:20 -

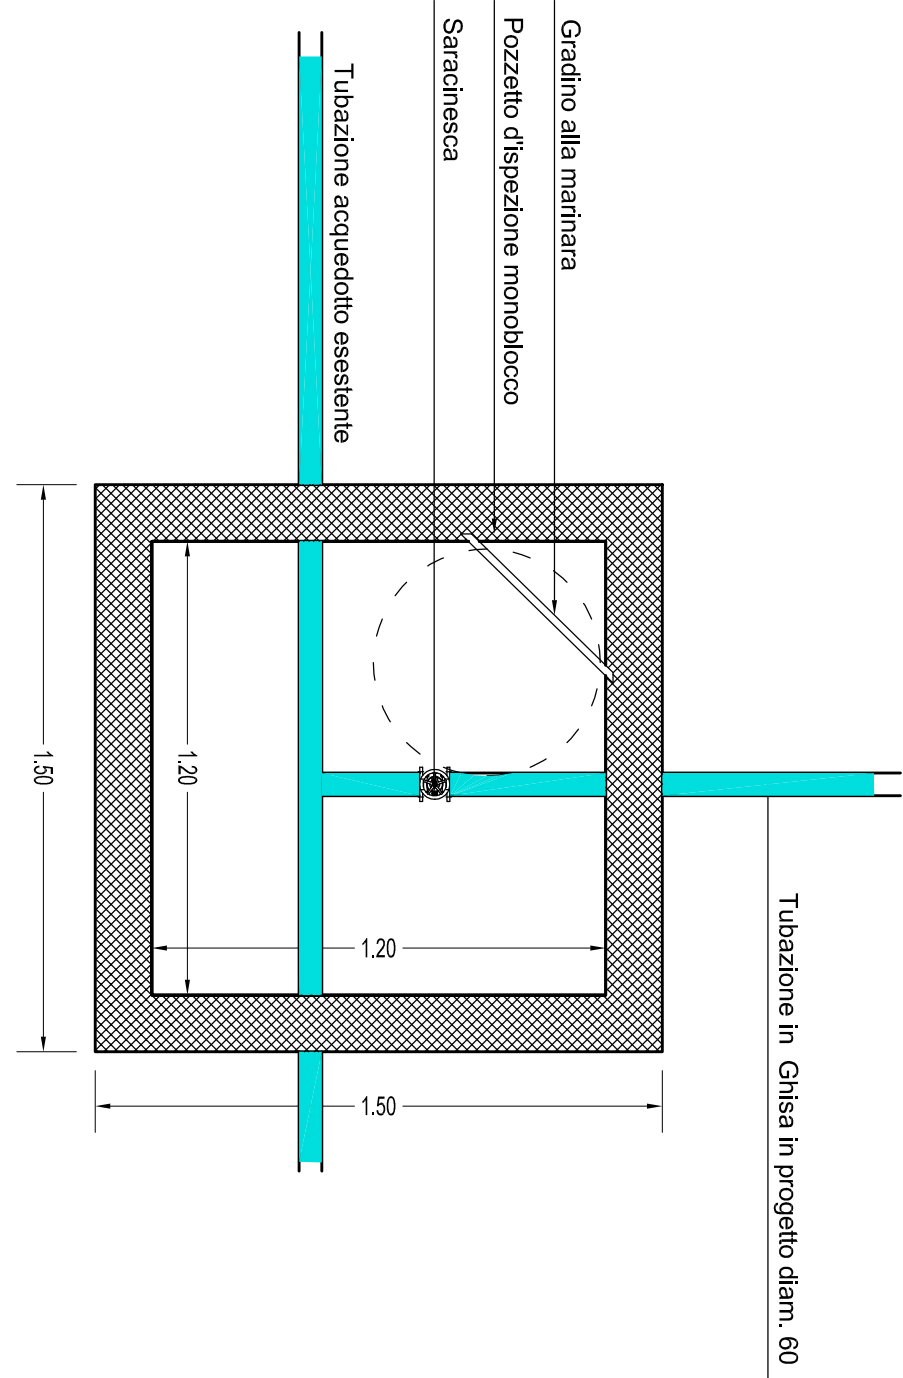

POZZETTO "B" - scala 1:20 -

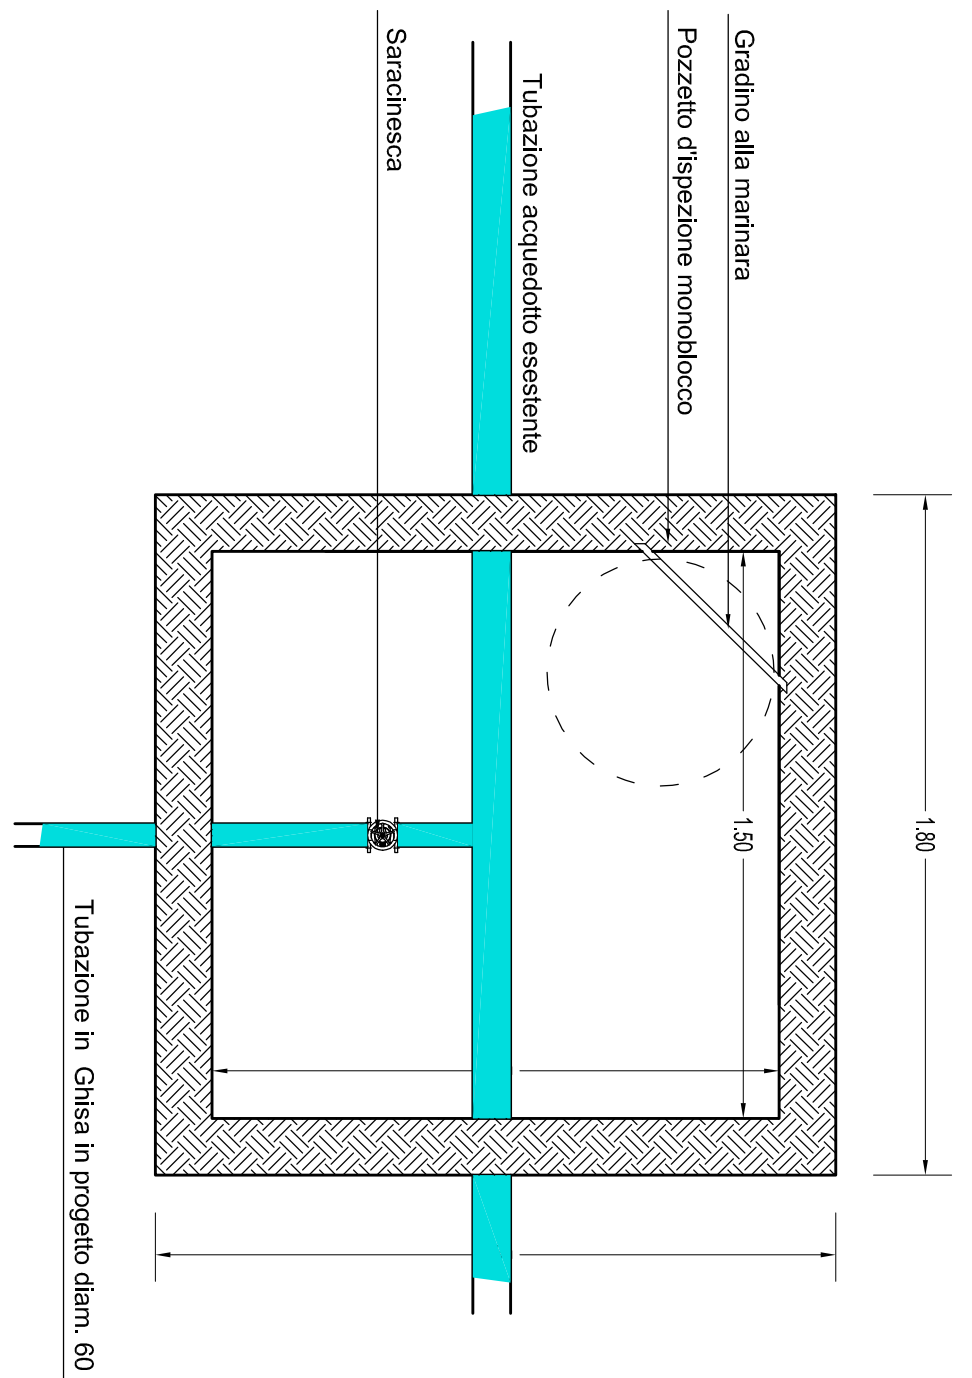

- LEGENDA SERVIZI -

- ILLUMINAZIONE PUBBLICA
- Linea elettrica utilizzazione IP
 - Pole illuminazione pubblica
 - Pozzetto stradale IP
- TELECOM
- Linea utilizzazione TELECOM mm 125
 - Pozzetto stradale TELECOM 60x60
 - Pozzetto stradale TELECOM 120x60
- ENEL
- Linea utilizzazione ENEL mm 160
 - Pozzetto stradale ENEL 60x60
 - Pozzetto stradale ENEL 60x60
 - Colonnetta di derivazione ENEL
- ACQUE REPERUTE - FOGNATURA
- Tracciato canalizzazione fognaria esistente
 - Tracciato canalizzazione allacciamento in progetto
 - Pozzetto di dispersione
- GAS - METANO
- Linea allacciamento GAS

SEZIONE TIPO
- scala 1:50 -

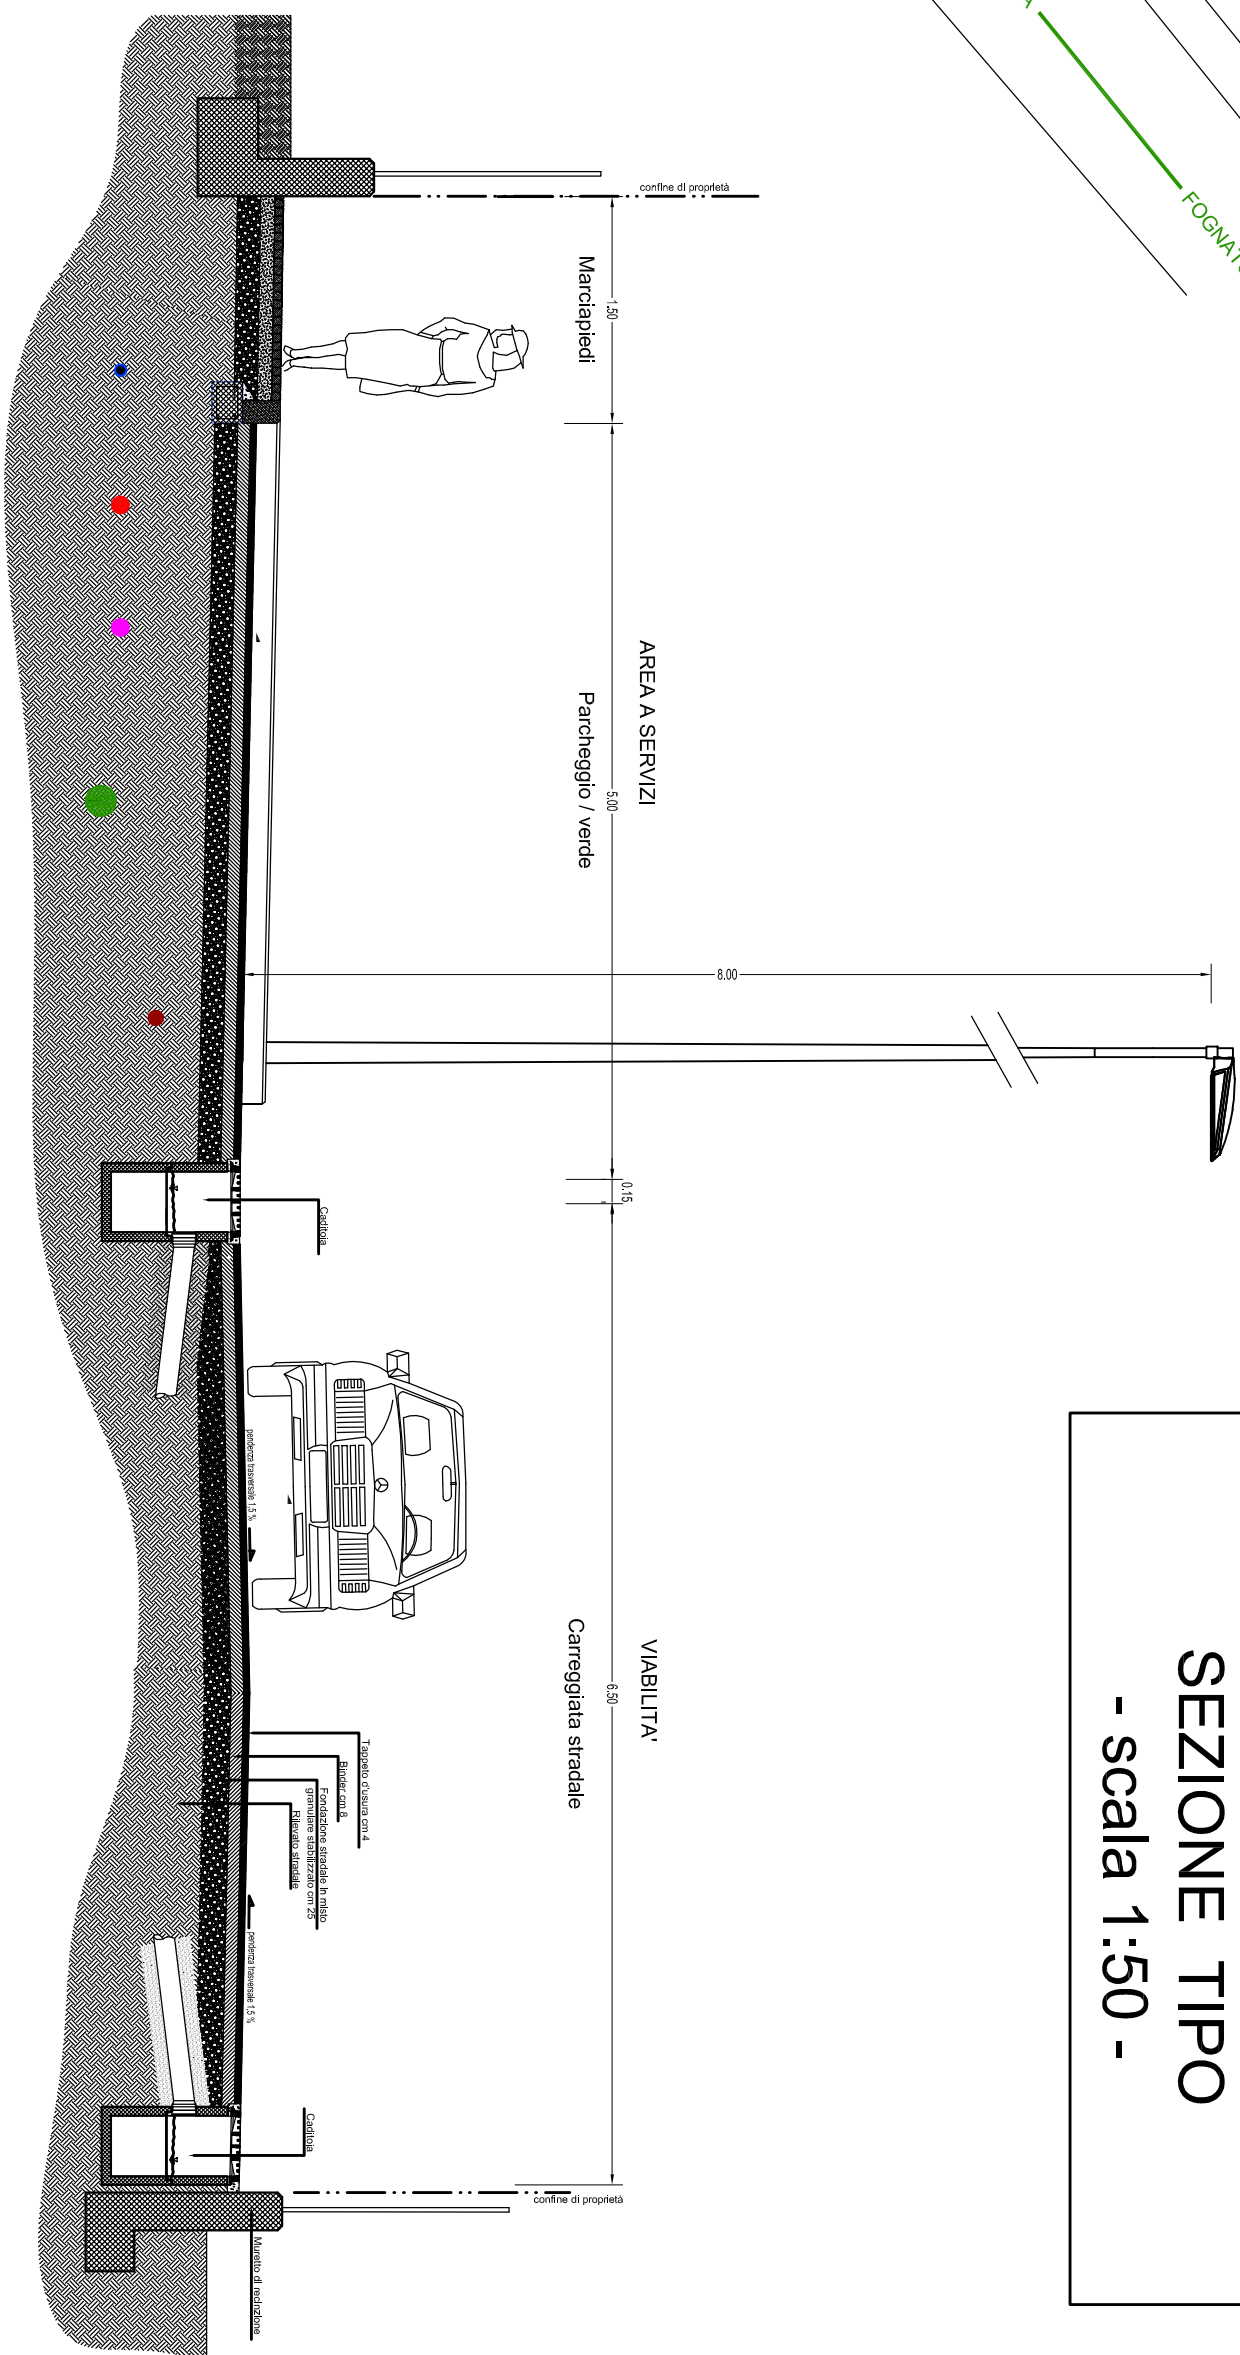


TAVOLA
PLANIMETRIA GENERALE
OPERE DI URBANIZZAZIONE

NUMERO
5

Cuneo, 15 gennaio 2014
scala 1:200 - 1:50 - 1:200

Arch. Silvia Merenda

I proponenti

Geom. Christian Blesio

M.d.G. s.r.l.
Via 1200 Cuneo
C.F. e P.IVA 0344620046

PIANO ESECUTIVO
CONVENZIONATO

Ambiti di trasformazione urbanistica ambientale per
insediamenti integrati nelle frazioni
- sigla ATF1-MG4 -
- PROGETTO DEFINITIVO -

LOCALITA' : Cuneo - Localita' Madonna della Grazie - Via Cherasco - Montate

PROFONDITA' : Società M.d.G. s.r.l.
SIGNORI: GIORDANO Giovanni, GIORDANO Maria, DAQUONE Anna,
PITTAUINO Bartolomeo, PITTAUINO Mauro, LAVEDER Antonio,
LAVEDER Laura, LOMBARDI Rosanna.

COMUNE DI CUNEO

Provincia di Cuneo

ZENIT studio tecnico associato
Giuseppe Priolo geometra
Christian Blesio geometra
Laura Tarica geometra
Via Mazzini 17
12023 - CAVALLINO (CN)
tel. 0171 714 200 fax 0171 714 205
email studiozenit@zenit-studio.com