


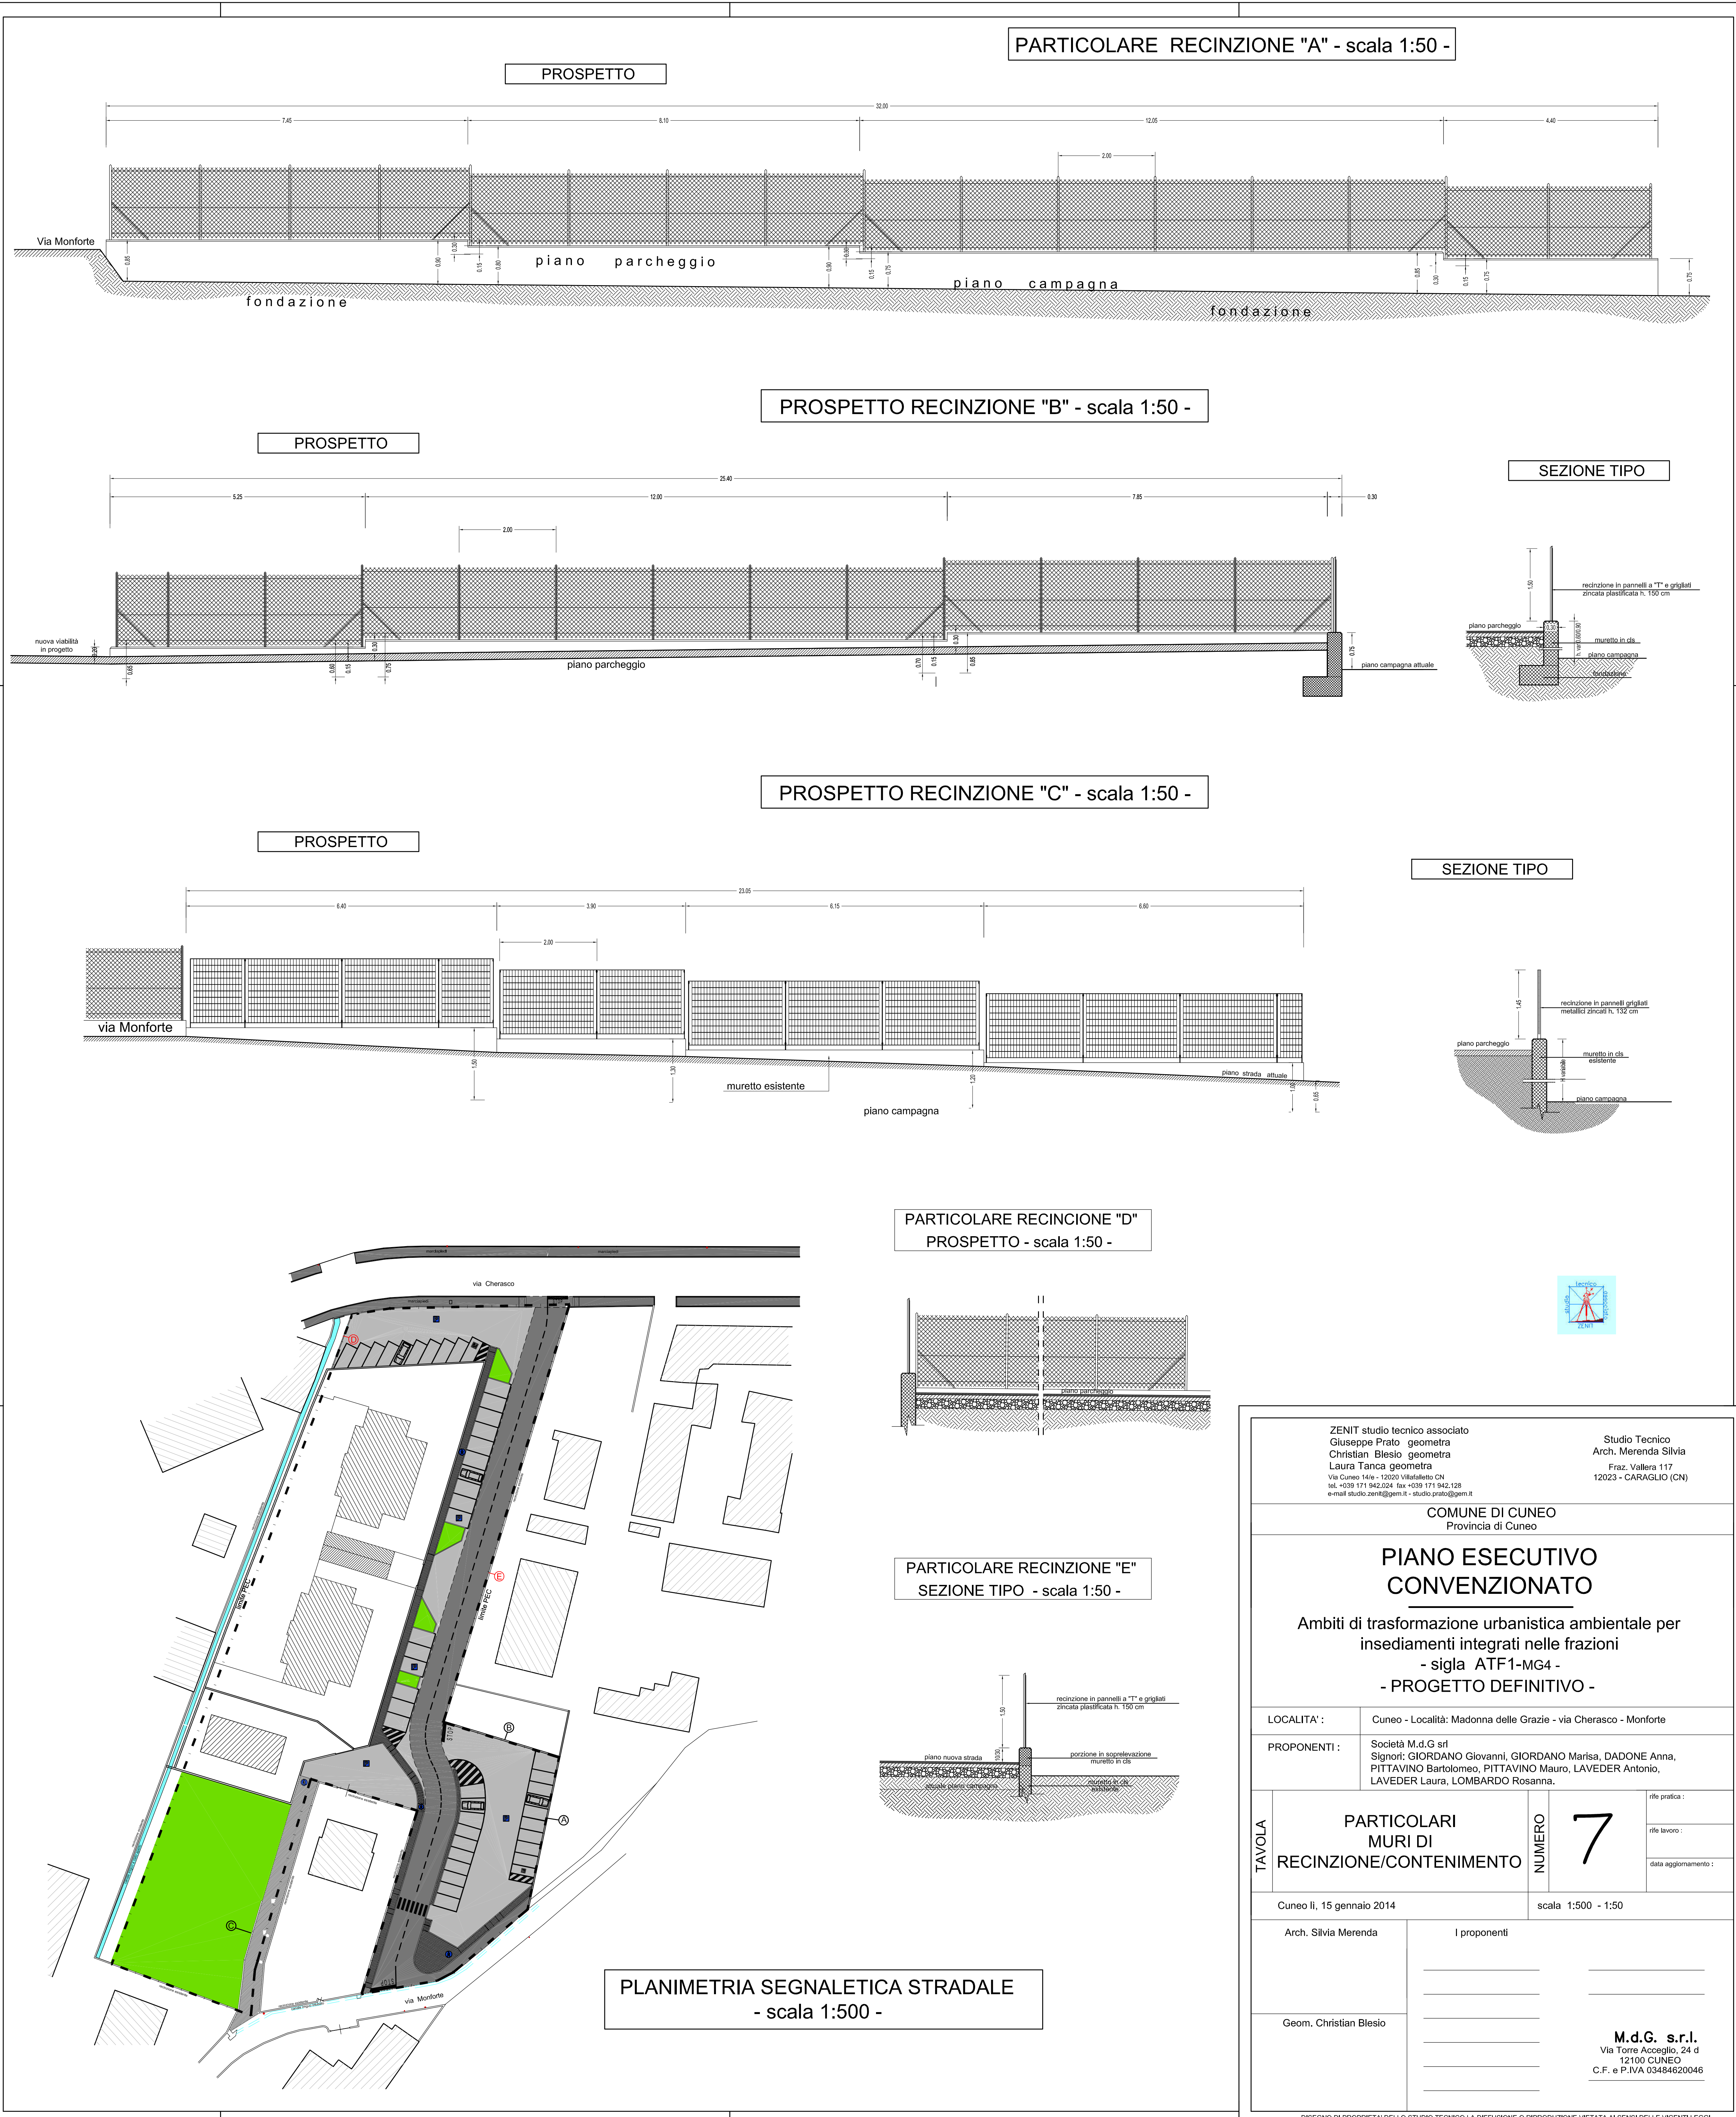

ZENIT studio tecnico associato
Giuseppe Prato geometra
Christian Blesio geometra
Laura Tanca geometra
Via Cuneo 14/a - 12020 Villafalletto CN
tel. +039 171 942.024 fax +039 171 942.128
e-mail: studio.zenit@gem.it - studio.primo@gem.it

Studio Tecnico
Arch. Merenda Silvia
Fraz. Vallera 117
12023 - CARAGLIO (CN)

COMUNE DI CUNEO
Provincia di Cuneo

PIANO ESECUTIVO
CONVENZIONATO

Ambiti di trasformazione urbanistica ambientale per
insediamenti integrati nelle frazioni
- sigla ATF1-MG4 -
- PROGETTO DEFINITIVO -

LOCALITA' :
Cuneo - Località: Madonna delle Grazie - via Cherasco - Monforte

PROPONENTI :
Società M.d.G srl
Signori: GIORDANO Giovanni, GIORDANO Marisa, DADONE Anna,
PITTAVINO Bartolomeo, PITTAVINO Mauro, LAVEDER Antonio,
LAVEDER Laura, LOMBARDO Rosanna.

TAVOLA
PARTICOLARI
MURI DI
RECINZIONE/CONTENIMENTO

NUMERO
7

note pratica :
note lavoro :
data aggiornamento :

Cuneo li, 15 gennaio 2014

scala 1:500 - 1:50

Arch. Silvia Merenda

I proponenti

Geom. Christian Blesio

M.d.G. s.r.l.
Via Torre Accoglio, 24 d
12100 CUNEO
C.F. e P.IVA 03484620046

DISEGNO DI PROPRIETA' DELLO STUDIO TECNICO LA DIFFUSIONE O RIPRODUZIONE VIETATA AI SENSI DELLE VIGENTI LEGGI