

ZENIT studio tecnico associato
Giuseppe Prato geometra
Christian Blesio geometra
Laura Tanca geometra
Via Cuneo 14/e - 12020 Villafalletto CN
tel. +039 171 942.024 fax +039 171 942.128
e-mail studio.zenit@gem.it - studio.prato@gem.it

Studio Tecnico
Arch. Merenda Silvia
Fraz. Vallera 117
12023 - CARAGLIO (CN)

COMUNE DI CUNEO
Provincia di Cuneo

PIANO ESECUTIVO CONVENZIONATO

Ambiti di trasformazione urbanistica ambientale
per insediamenti integrati nelle frazioni
- sigla ATF1-MG4 -

- PROGETTO DEFINITIVO -

LOCALITA' : Cuneo - Località: Madonna delle Grazie - via Cherasco - Monforte

PROPONENTI : Società M.d.G srl
Signori: GIORDANO Giovanni, GIORDANO Marisa, DADONE Anna,
PITTAVINO Bartolomeo, PITTAVINO Mauro, LAVEDER Antonio,
LAVEDER Laura, LOMBARDO Rosanna.

TAVOLA

BOZZA
FRAZIONAMENTO CATASTALE

NUMERO

H

rife pratica :

rife lavoro :

data aggiornamento :


Cuneo lì, 15 gennaio 2014

Arch. Silvia Merenda

Geom. Christian Blesio

Estratto catastrale scala 1:2000

Comune di Cuneo - Foglio di mappa 104

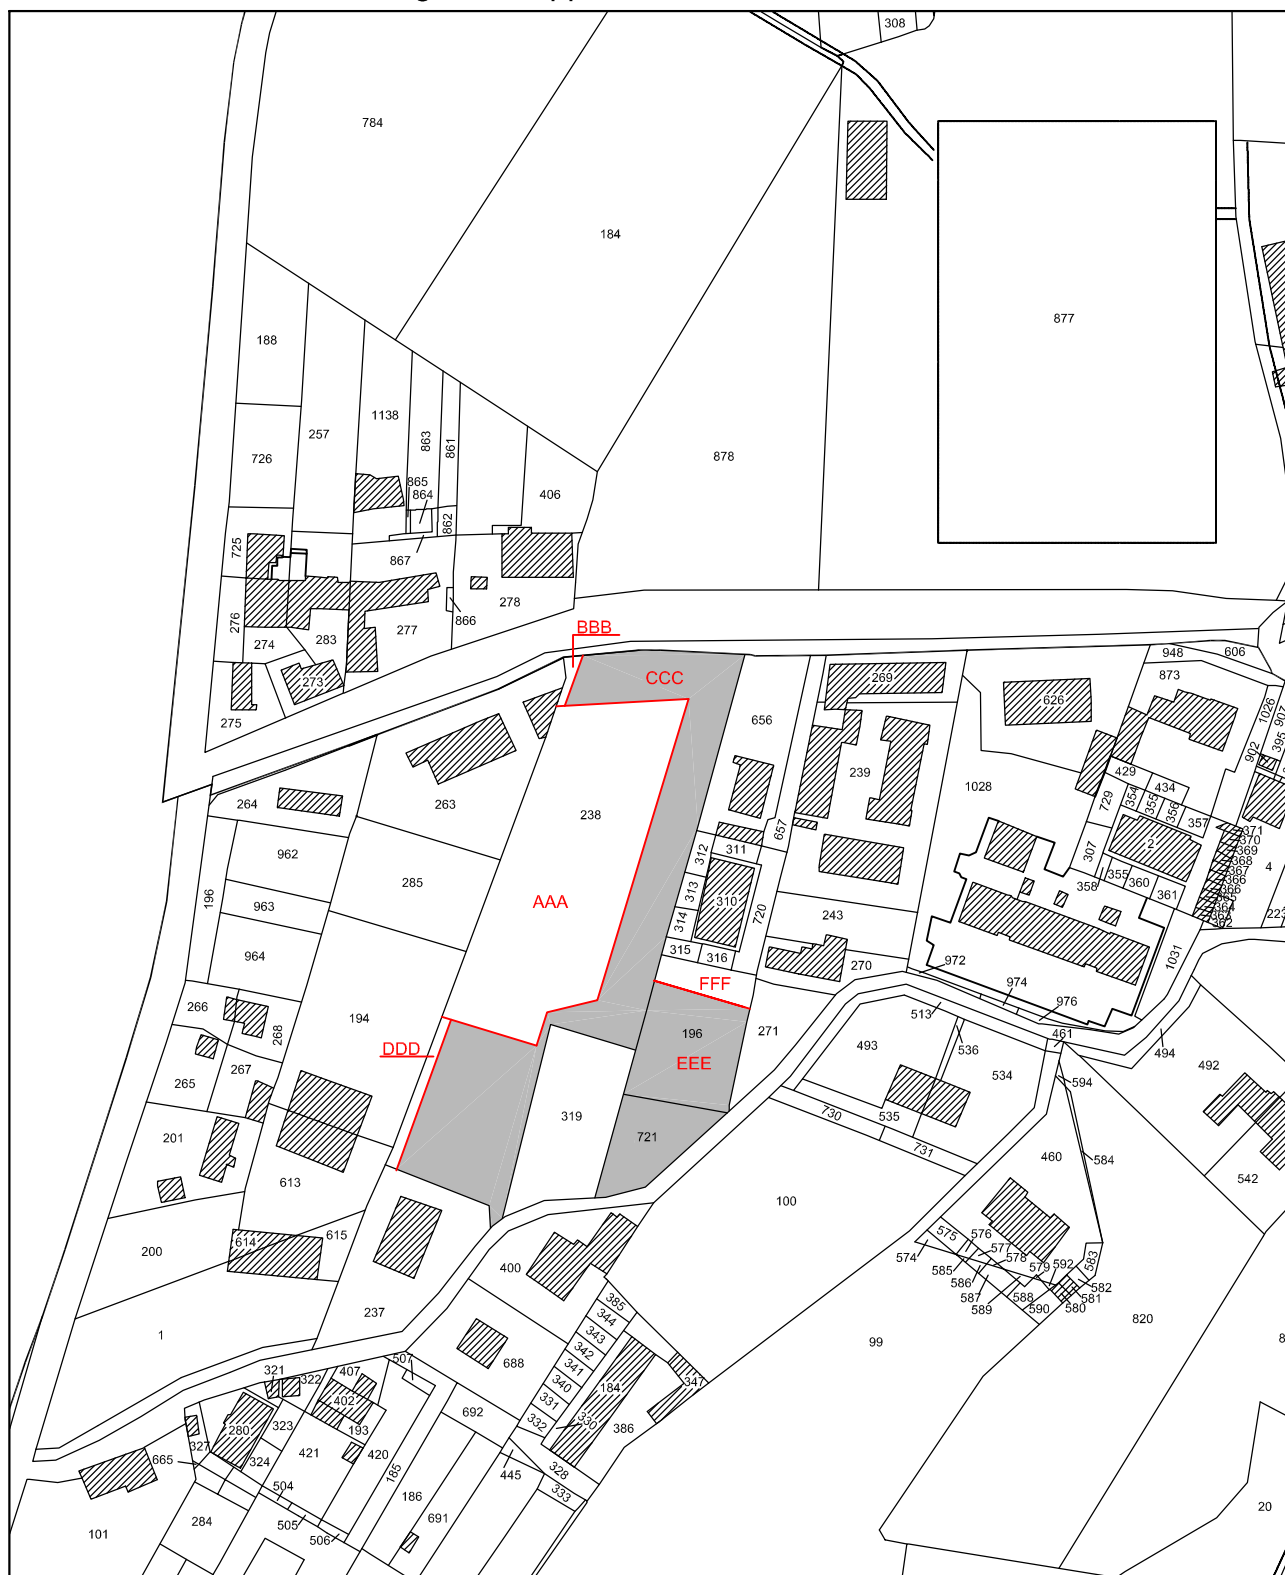

Nuove dividenti

AAA

Identificativi particelle provvisorie



Area oggetto di dismissione



SCHEMA TIPO DI FRAZIONAMENTO	
------------------------------	--

Identificativi			Superficie			Area in cessione (mq)	Ditta
Fg.	particella originale	provvisorio	ha	a	ca		
104	721		00	05	17	517	Laveder Antonio Laveder Laura Lombardo Rosanna
104	196		00	10	00		Dadone Anna Pittavino Bartolomeo Pittavino Mauro
		EEE	00	07	70	770	
		FFF	00	02	30		
104	238		00	64	59		Giordano Giovanni Giordano Marisa M. d G. srl
		AAA	00	32	14		
		BBB	00	00	40		
		CCC	00	30	65	3065	
		DDD	00	01	40		
						4352	

Particelle

Comune: CUNEO Sez. Censuaria:
Foglio: 1040 Particelle: 196,238

Firma delle parti o loro delegati

Il/I sottoscritto/i dichiara/no di essere a conoscenza del contenuto del presente atto di aggiornamento

DADONE, ANNA, CUNEO, 05/07/1937 DDNNA37L45D205P

Firma _____

PITTAVINO, BARTOLOMEO, CUNEO, 01/12/1934 PTTBTL34T01D205E

Firma _____

PITTAVINO, MAURO, CUNEO, 13/10/1966 PTTMRA66R13D205K

Firma _____

GIORDANO, GIOVANNI, CUNEO, 11/04/1939 GRDGNN39D11D205T

Firma _____

GIORDANO, MARISA, CUNEO, 24/07/1940 GRDMRS40L64D205W

Firma _____

M.D.G. S.R.L., CUNEO 03484620046

Firma _____

LAVEDER, ANTONIO, RIVAMONTE, 27/11/1919 LVDNTN19S27H327P

Firma _____

LAVEDER, LAURA, CUNEO, 14/08/1965 LVDLRA65M54D205U

Firma _____

LOMBARDO, ROSANNA, PORTIGLIOLA, 19/11/1959 LMBRNN59S59G905K

Firma _____

Tecnico redattore

Tecnico: BLESIO CHRISTIAN Qualifica: GEOMETRA
Provincia: CUNEO N. iscrizione: 2370
Cod. Fisc.: BLSCRS73S02D205F

luogo e data

timbro e firma



Attestazione di avvenuto deposito

Si attesta che il presente atto di aggiornamento catastale è stato depositato presso questo Comune ai sensi del DPR 380/2001, art. 30, comma5.

luogo e data

timbro e firma

Dati generali del tipo

Comune: CUNEO

Foglio: 1040

Tecnico: BLESIO CHRISTIAN

Provincia: CUNEO

Sez. Censuaria:

Particelle: 196, 238

Qualifica: GEOMETRA

N. iscrizione: 2370

Modello censuario

Frazionamento

Operazione	Identificativo						Superficie				Dati Censuari		Lotti	
	Sezione	Foglio	Originale		Provvisorio	Proposto	m ²			Natura	Qualità	Classe	Provvisorio	Proposto
			principale	sub			ha	a	ca					
O		1040	196	000			00000	10	00	SN	005	02		
S		1040	196	000			00000	00	00		000			
C		1040		000	a	DDD	00000	02	28	SN	000			
C		1040		000	b	EEE	00000	07	72	SN	000			
O		1040	238	000			00000	64	59	SN	005	02		
S		1040	238	000			00000	00	00		000			
C		1040		000	a	AAA	00000	31	75	SN	000			
C		1040		000	b	BBB	00000	29	02	SR	000			
C		1040		000	c	CCC	00000	03	82	SN	000			

Informazioni Complementari

SR PER LA DERIVATA BBB

Dati generali del tipo

Comune: CUNEO

Foglio: 1040

Tecnico: BLESIO CHRISTIAN

Provincia: CUNEO

Sez. Censuaria:

Particelle: 196, 238

Qualifica: GEOMETRA


N. iscrizione: 2370

Proposta di aggiornamento cartografico:

Rappresentazione grafica

I punti di appoggio e le nuove linee da introdurre in mappa sono descritte nel LIBRETTO DELLE MISURE

Scala 1 : 2000

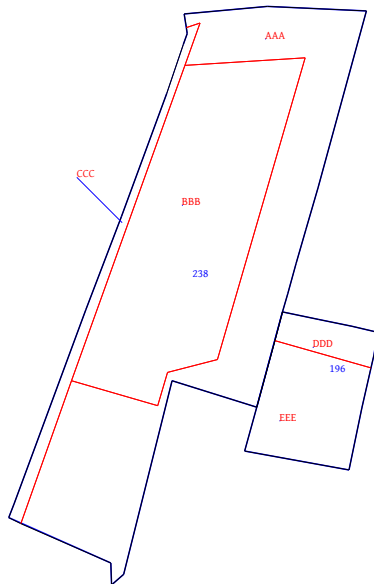

Dati generali del tipo

Comune:	CUNEO	Sez. Censuaria:	
Foglio:	1040	Particelle:	196,238
Tecnico:	BLESIO CHRISTIAN	Qualifica:	GEOMETRA
Provincia:	CUNEO	N. iscrizione:	2370

Proposta di aggiornamento cartografico:**Rappresentazione alfa-numerica***Estratto di mappa*

Rilasciato dall'UP di CUNEO

Protocollo: CN0056745/2014 Data: 12/03/2014 Codice Riscontro: 87371661459664

8|4%|613.893|1335.154|
8|5%|618.762|1307.652|
8|6%|651.707|1336.042|
8|7%|653.615|1327.195|
8|8%|655.695|1317.595|
8|9%|630.405|1310.853|
8|10%|630.271|1338.606|
8|11%|644.257|1341.865|
8|12%|649.421|1342.653|
8|13%|650.281|1342.851|
8|14%|726.340|1291.376|
8|15%|713.474|1287.076|
8|16%|680.772|1275.051|
8|17%|656.206|1265.693|
8|18%|604.738|1246.582|
8|19%|601.130|1245.117|
8|20%|589.285|1272.200|
8|21%|583.380|1272.431|
8|22%|586.119|1275.579|
8|23%|637.325|1288.355|
8|24%|660.489|1318.957|
8|25%|668.370|1321.204|
8|26%|677.452|1323.794|
8|27%|688.475|1326.937|
8|28%|735.224|1339.730|
8|29%|736.376|1313.571|
8|30%|734.347|1291.684|
8|31%|729.216|1292.397|
7|21|14%|15%|16%|17%|18%|19%|20%|21%|22%|23%|NC|238|238|6337|
7|0|9%|8%|24%|25%|26%|27%|28%|29%|30%|31%|NC|
7|0|14%|NC|
7|11|6%|7%|8%|9%|5%|4%|10%|11%|12%|13%|NC|196|196|1013|
7|0|6%|NC|
6|DITTA|196|DADONE, ANNA, CUNEO, 05/07/1937|DDNNA37L45D205P|
6|DITTA|196|PITTAVINO, BARTOLOMEO, CUNEO, 01/12/1934|PTTBL34T01D205E|
6|DITTA|196|PITTAVINO, MAURO, CUNEO, 13/10/1966|PTMRA66R13D205K|Proprieta`|
6|DITTA|238|GIORDANO, GIOVANNI, CUNEO, 11/04/1939|GRDGNN39D11D205T|Proprieta` per 1/4|
6|DITTA|238|GIORDANO, MARISA, CUNEO, 24/07/1940|GRDMRS40L64D205W|Proprieta` per 1/4|
6|DITTA|238|M.D.G. S.R.L., CUNEO|03484620046|Proprieta` per 2/4|
6|DITTA|721|LAVEDER, ANTONIO, RIVAMONTE, 27/11/1919|LVDNIN19S27H327P|Usufrutto per 1/1|
6|DITTA|721|LAVEDER, LAURA, CUNEO, 14/08/1965|LVDLRA65M54D205U|Nuda proprieta` per 1/2|
6|DITTA|721|LOMBARDO, ROSANNA, PORTIGLIOLA, 19/11/1959|LMBRNN59S59G905K|Nuda proprieta` per 1/2|
6|PARTICELLA|196|02|SEM IRR ARB|1000|1013|9.55|4.91|SN|
6|PARTICELLA|238|02|SEM IRR ARB|6459|6337|61.71|31.69|SN|
6|PARTICELLA|721|02|SEM IRR ARB|517|500|4.94|2.54|SN|
6|PFCART|PF05/1040/D205|721.691|1486.635|
6|PFCART|PF11/1040/D205|576.474|1242.265|
6|PFCART|PF16/1040/D205|570.993|1607.382|
6|DISTANZA|PF02/1050/D205|PF11/1040/D205|343.66|0.01956|2011300787|
6|DISTANZA|PF04/1210/D205|PF05/1040/D205|163.086|0.03955|19973615|
6|DISTANZA|PF04/1210/D205|PF05/1040/D205|163.021|0.00437|201147570|

Dati generali del tipo

Comune:	CUNEO	Sez. Censuaria:	
Foglio:	1040	Particelle:	196,238
Tecnico:	BLESIO CHRISTIAN	Qualifica:	GEOMETRA
Provincia:	CUNEO	N. iscrizione:	2370

Proposta di aggiornamento cartografico:

Rappresentazione alfa-numerica

6|DISTANZA|PF04/1210/D205|PF05/1040/D205|163.036|0.02053|2011392545|
6|DISTANZA|PF04/1210/D205|PF05/1040/D205|162.947|0.02158|2007493977|
6|DISTANZA|PF04/1210/D205|PF05/1040/D205|163.083|0.07707|2001171088|
6|DISTANZA|PF04/1210/D205|PF05/1040/D205|162.896|0.05655|200549784|
6|DISTANZA|PF04/1210/D205|PF11/1040/D205|368.991|0.06259|200549784|
6|DISTANZA|PF04/1210/D205|PF11/1040/D205|369.52|0.00442|201147570|
6|DISTANZA|PF04/1210/D205|PF16/1040/D205|43.572|0.01188|2011392545|
6|DISTANZA|PF04/1210/D205|PF16/1040/D205|43.525|0.00708|2013233876|
6|DISTANZA|PF05/1040/D205|PF04/1210/D205|162.889|0.00707|1995104253|
6|DISTANZA|PF05/1040/D205|PF04/1210/D205|162.888|0.00434|1995301878|
6|DISTANZA|PF05/1040/D205|PF04/1210/D205|163.013|0.01674|2011194513|
6|DISTANZA|PF05/1040/D205|PF06/1210/D205|212.836|0.12667|2001139215|
6|DISTANZA|PF05/1040/D205|PF06/1210/D205|212.453|0.00623|2012237466|
6|DISTANZA|PF05/1040/D205|PF06/1210/D205|212.536|0.01557|2011392545|
6|DISTANZA|PF05/1040/D205|PF06/1210/D205|212.492|0.09122|2005272590|
6|DISTANZA|PF05/1040/D205|PF06/1210/D205|212.492|0.07164|2005284312|
6|DISTANZA|PF05/1040/D205|PF11/1040/D205|285.272|0.00674|200242997|
6|DISTANZA|PF05/1040/D205|PF11/1040/D205|285.318|0.01829|1994307917|
6|DISTANZA|PF05/1040/D205|PF11/1040/D205|285.278|0.00355|201147570|
6|DISTANZA|PF05/1040/D205|PF15/1210/D205|194.693|0.00675|200242997|
6|DISTANZA|PF05/1040/D205|PF15/1210/D205|194.637|0.01381|1994307917|
6|DISTANZA|PF05/1040/D205|PF15/1210/D205|194.71|0.01902|2011392545|
6|DISTANZA|PF05/1040/D205|PF15/1210/D205|194.731|0.01674|2011194513|
6|DISTANZA|PF05/1040/D205|PF15/1210/D205|194.674|0.00386|201147570|
6|DISTANZA|PF05/1040/D205|PF15/1210/D205|194.731|0.00129|2008279496|
6|DISTANZA|PF05/1040/D205|PF15/1210/D205|194.684|0.0142|2008142077|
6|DISTANZA|PF05/1040/D205|PF15/1210/D205|194.655|0.05163|200549784|
6|DISTANZA|PF05/1040/D205|PF15/1210/D205|194.675|0.01262|1996206579|
6|DISTANZA|PF05/1040/D205|PF16/1040/D205|193.93|0.01918|2011392545|
6|DISTANZA|PF06/1210/D205|PF05/1040/D205|212.462|0.01974|19973615|
6|DISTANZA|PF06/1210/D205|PF05/1040/D205|212.449|0.01233|1996206579|
6|DISTANZA|PF06/1210/D205|PF05/1040/D205|212.525|0.00629|2001171088|
6|DISTANZA|PF06/1210/D205|PF05/1040/D205|212.479|0.12726|199022419|
6|DISTANZA|PF06/1210/D205|PF05/1040/D205|212.492|0.10017|2005248172|
6|DISTANZA|PF06/1210/D205|PF05/1040/D205|212.491|0.01945|2007493977|
6|DISTANZA|PF06/1210/D205|PF05/1040/D205|212.492|0.10201|2005248662|
6|DISTANZA|PF06/1210/D205|PF16/1040/D205|339.65|0.02534|2011392545|
6|DISTANZA|PF08/1050/D205|PF11/1040/D205|181.835|0.02771|2001388360|
6|DISTANZA|PF08/1050/D205|PF11/1040/D205|181.722|0.00795|2003191977|
6|DISTANZA|PF08/1050/D205|PF11/1040/D205|181.75|0.00141|200838144|
6|DISTANZA|PF08/1050/D205|PF11/1040/D205|181.75|0.00266|2010364832|
6|DISTANZA|PF08/1050/D205|PF11/1040/D205|181.75|0.00555|2009290373|
6|DISTANZA|PF08/1050/D205|PF11/1040/D205|181.75|0.00418|2011296908|
6|DISTANZA|PF08/1050/D205|PF11/1040/D205|181.746|0.0015|2003229394|
6|DISTANZA|PF08/1050/D205|PF11/1040/D205|181.808|0.01787|1994208501|
6|DISTANZA|PF08/1050/D205|PF11/1040/D205|181.74|0.00854|1996207060|
6|DISTANZA|PF09/1050/D205|PF11/1040/D205|239.3|0.01099|2003191977|
6|DISTANZA|PF09/1050/D205|PF11/1040/D205|239.317|0.0022|200866201|
6|DISTANZA|PF09/1050/D205|PF11/1040/D205|239.278|0.01388|2011300787|
6|DISTANZA|PF09/1050/D205|PF11/1040/D205|239.348|0.00328|2012155824|
6|DISTANZA|PF09/1050/D205|PF11/1040/D205|239.348|0.00328|2012155825|
6|DISTANZA|PF09/1050/D205|PF11/1040/D205|239.323|0.00827|2013158949|
6|DISTANZA|PF09/1050/D205|PF11/1040/D205|239.306|0.00143|2003229394|
6|DISTANZA|PF11/1040/D205|PF02/1050/D205|343.708|0.01896|1994208501|
6|DISTANZA|PF11/1040/D205|PF02/1050/D205|343.768|0.00241|1993410373|
6|DISTANZA|PF11/1040/D205|PF05/1040/D205|285.257|0.06792|200549784|

Dati generali del tipo

Comune:	CUNEO	Sez. Censuaria:	
Foglio:	1040	Particelle:	196,238
Tecnico:	BLESIO CHRISTIAN	Qualifica:	GEOMETRA
Provincia:	CUNEO	N. iscrizione:	2370

Proposta di aggiornamento cartografico:

Rappresentazione alfa-numerica

6|DISTANZA|PF11/1040/D205|PF05/1040/D205|285.266|0.00109|2007310759|
6|DISTANZA|PF11/1040/D205|PF05/1040/D205|285.271|0.004|2011318475|
6|DISTANZA|PF11/1040/D205|PF05/1040/D205|285.277|0.00095|200817595|
6|DISTANZA|PF11/1040/D205|PF08/1050/D205|181.763|0.01193|1998401177|
6|DISTANZA|PF11/1040/D205|PF08/1050/D205|181.735|0.01088|2007705287|
6|DISTANZA|PF11/1040/D205|PF08/1050/D205|181.729|0.00547|2009379276|
6|DISTANZA|PF11/1040/D205|PF08/1050/D205|181.729|0.0063|2006178563|
6|DISTANZA|PF11/1040/D205|PF08/1050/D205|181.763|0.01193|1995308641|
6|DISTANZA|PF11/1040/D205|PF09/1050/D205|239.366|0.03107|2001388360|
6|DISTANZA|PF11/1040/D205|PF09/1050/D205|239.311|0.00966|2007705287|
6|DISTANZA|PF11/1040/D205|PF09/1050/D205|239.392|0.00227|1992105495|
6|DISTANZA|PF11/1040/D205|PF09/1050/D205|239.352|0.00179|1993410373|
6|DISTANZA|PF11/1040/D205|PF09/1050/D205|239.294|0.01315|1995308641|
6|DISTANZA|PF11/1040/D205|PF09/1050/D205|239.294|0.01315|1998401177|
6|DISTANZA|PF11/1040/D205|PF15/1210/D205|186.521|0.00274|1993410373|
6|DISTANZA|PF11/1040/D205|PF15/1210/D205|186.505|0.00252|1992105495|
6|DISTANZA|PF11/1040/D205|PF15/1210/D205|186.422|0.07431|200549784|
6|DISTANZA|PF11/1040/D205|PF15/1210/D205|186.598|0.00296|2012155825|
6|DISTANZA|PF11/1040/D205|PF15/1210/D205|186.598|0.00296|2012155824|
6|DISTANZA|PF11/1040/D205|PF15/1210/D205|186.482|0.00279|200866201|
6|DISTANZA|PF11/1040/D205|PF15/1210/D205|186.445|0.00093|200817595|
6|DISTANZA|PF15/1210/D205|PF05/1040/D205|194.684|0.08283|2001139215|
6|DISTANZA|PF15/1210/D205|PF05/1040/D205|194.672|0.01137|2005248172|
6|DISTANZA|PF15/1210/D205|PF05/1040/D205|194.672|0.08219|2005272590|
6|DISTANZA|PF15/1210/D205|PF05/1040/D205|194.672|0.06454|2005284312|
6|DISTANZA|PF15/1210/D205|PF05/1040/D205|194.719|0.00073|200817595|
6|DISTANZA|PF15/1210/D205|PF05/1040/D205|194.672|0.01155|2005248662|
6|DISTANZA|PF15/1210/D205|PF11/1040/D205|186.426|0.0062|200242997|
6|DISTANZA|PF15/1210/D205|PF11/1040/D205|186.455|0.0098|2013158949|
6|DISTANZA|PF15/1210/D205|PF11/1040/D205|186.449|0.00408|201147570|
6|DISTANZA|PF15/1210/D205|PF11/1040/D205|186.452|0.0136|1994307917|
6|DISTANZA|PF15/1210/D205|PF16/1040/D205|363.367|0.02287|2011392545|
6|DISTANZA|PF16/1040/D205|PF04/1210/D205|43.525|0.00708|2013233863|
6|DISTANZA|PF16/1040/D205|PF05/1040/D205|193.926|0.00444|2011318475|
6|DISTANZA|PF16/1040/D205|PF11/1040/D205|366.566|0.00441|2011318475|
6|DISTORSIONE|1.5|
6|SCALAORIGINARIA|2000|
6|INQUADRAMENTO|962.238|875.984|0.1693333333|0.000|0.000|0.0000000000|

Estratto di mappa aggiornato

8|1001@|730.824|1292.174|
8|209*|730.780|1292.180|
8|255*|637.414|1261.877|
8|250*|732.070|1295.855|
8|PF15/1210/D205*|752.155|1294.893|
8|PF05/1040/D205*|719.532|1486.826|
8|PF11/1040/D205*|573.394|1241.841|
8|159*|640.814|1341.063|
8|251*|722.835|1323.521|
8|252*|643.074|1300.477|
8|257*|599.666|1248.465|
8|254*|630.881|1284.532|

Dati generali del tipo

Comune:	CUNEO	Sez. Censuaria:	
Foglio:	1040	Particelle:	196,238
Tecnico:	BLESIO CHRISTIAN	Qualifica:	GEOMETRA
Provincia:	CUNEO	N. iscrizione:	2370

Proposta di aggiornamento cartografico:**Rappresentazione alfa-numerica**

8|256*|720.848|1291.846|
8|253*|639.676|1287.197|
8|258*|647.970|1315.536|
6|PV|220*|9%|
6|PV|213*|8%|
6|PV|209*|1001@|
7|7|10%|159*|NC|EEE|196|783|
7|0|258*|RC|
7|0|9%|5%|4%|10%|NC|
7|9|13%|6%|7%|8%|258*|NC|DDD|196|230|
7|0|159*|RC|
7|0|11%|12%|13%|NC|
7|13|31%|14%|15%|16%|17%|18%|19%|257*|NC|CCC|238|368|
7|0|255*|256*|250*|209*|RC|
7|0|31%|NC|
7|7|251*|256*|255*|254*|253*|252*|251*|RC|BBB|238|2902|
7|24|30%|209*|NC|AAA|238|3067|
7|0|250*|256*|251*|252*|253*|254*|255*|257*|RC|
7|0|20%|21%|22%|23%|9%|258*|8%|24%|25%|NC|
7|0|26%|27%|28%|29%|30%|NC|

Dati generali del tipo

Comune:	CUNEO	Sez. Censuaria:	
Foglio:	1040	Particelle:	196,238
Tecnico:	BLESIO CHRISTIAN	Qualifica:	GEOMETRA
Provincia:	CUNEO	N. iscrizione:	2370

0|12032014|375|D205|1040|238,196|BLESIO CHRISTIAN|GEOMETRA|CUNEO|
9|534|10|20|1200|PREGEO 10.00-G,Stda 1.13|16|Nota:|
6|DettaglioTipoAgg=(16) - FR - Frazionamento.Variazione identificativo originale|
1|100|1.550|CM|
2|PF11/1040/D205|318.3690|100.5830|21.872|1.400|SF|
2|102|344.3588|12.312|SF|
2|103|9.7324|69.580|SF|
2|104|11.6460|128.549|SF|
2|106|373.0566|30.374|SF|
2|107|311.6160|66.501|SF|
2|159|18.0534|117.2467|CM SU RECINZIONE|
2|200|390.5652|100.5186|199.753|1.520|SF|
1|200|1.520|SF|
2|100|399.9984|99.4956|199.753|1.550|CM|
2|201|389.8236|126.823|SF|
2|202|395.4752|126.310|SF|
2|203|393.6184|122.370|SF|
2|204|391.7764|122.550|SF|
2|205|377.2616|85.119|SF|
2|206|372.0300|63.762|SF|
2|207|111.7746|35.815|SF|
2|PF15/1210/D205|91.1310|101.4694|31.331|1.400|SF|
2|209|51.1324|36.563|SF|
2|210|44.2592|40.465|PUNTO SU MUR-ETTO|
2|211|319.1428|18.791|CS|
2|212|375.6082|56.590|CS|
2|213|383.2016|89.794|SP MURETTO|
2|218|75.3780|23.311|CM|
2|219|317.2852|17.531|CM|
2|220|385.9980|116.653|SP MURETTO|
2|221|398.5760|115.566|PL|
2|222|9.9042|167.483|CS|
2|223|35.3676|60.702|SF|
2|224|365.0852|52.209|SF|
2|PF05/1040/D205|288.025|99.862|163.411|1.400|SF|
2|250|50.4888|32.635|PL|
2|251|383.3959|22.902|PL|
2|252|393.0562|99.9674|105.598|0.000|Base PL su terreno|
2|253|399.9020|112.700|PL|
2|254|399.6483|121.879|PL|
2|255|11.6503|125.574|PL|
2|256|37.4034|41.831|PL|
2|257|8.6750|166.984|PL|
2|258|384.2265|97.930|PL|
2|260|13.2762|126.443|PL|
6|NUOVE DIVIDENTI|
7|7|256|251|252|253|254|255|256|RC|BBB|238|
7|2|159|258|RC|
7|3|209|250|256|RC|
7|2|257|255|RC|
6|PUNTI VERTICE|
7|1|102|PV|
7|1|104|PV|

Dati generali del tipo

Comune:	CUNEO	Sez. Censuaria:	
Foglio:	1040	Particelle:	196,238
Tecnico:	BLESIO CHRISTIAN	Qualifica:	GEOMETRA
Provincia:	CUNEO	N. iscrizione:	2370

7|1|106|PV|

7|1|107|PV|

7|1|205|PV|

7|1|206|PV|

7|1|209|PV|

7|1|210|PV|

7|1|212|PV|

7|1|213|PV|

7|1|220|PV|

7|1|221|PV|

7|1|222|PV|

7|1|223|PV|

7|1|224|PV|

8|PF05/1040/D205|721.141000|1487.338000|62|SPIGOLO N/W F.TO TE|

8|PF05/1040/D205|521.229000|04|BASE SPIGOLO FABBRICATO SU MARCIAPIEDE|

8|PF15/1210/D205|753.538000|1295.369000|62|SPIGOLO S/E DI FABBRICATO|

8|PF15/1210/D205|524.873000|04|PIANO CALPESTIO MASRCIAPIEDE|

8|PF11/1040/D205|575.003000|1242.213000|56|SPIGOLO S/W DI FABBRICATO|

8|PF11/1040/D205|522.270000|04|PUNTO A TERRA SU MARCIAPIEDE|

Dati generali del tipo

Comune: CUNEO

Foglio: 1040

Tecnico: BLESIO CHRISTIAN

Provincia: CUNEO

Sez. Censuaria:

Particelle: 196,238

Qualifica: GEOMETRA

N. iscrizione: 2370

*DICHIARAZIONI TECNICHE***Il sottoscritto professionista BLESIO CHRISTIAN dichiara che:***- Il rilievo è stato effettuato in Zona Urbana o di espansione urbanistica -*

Le particelle di superficie inferiore a 2000 mq non sono state rilevate integralmente in quanto i confini non sono materializzati interamente e la committenza non ne ha richiesto la materializzazione.

Dati generali del tipo

Comune:	CUNEO	Sez. Censuaria:	
Foglio:	1040	Particelle:	196,238
Tecnico:	BLESIO CHRISTIAN	Qualifica:	GEOMETRA
Provincia:	CUNEO	N. iscrizione:	2370

Rilievo celerimetrico con uso di stazione integrale distanziometrica elettro-ottica robotizzata Sokkia 4300, rotella metrica metallica mt. 50 - Il rilievo è stato effettuato realizzando n.° 2 stazione celerimetriche ed appoggiandosi ad una maglia di 3 punti fiduciali dei quali 2 appartenenti allo stesso foglio oggetto dell'aggiornamento ed uno sul foglio limitrofo 105, rappresentati tutti da spigolo di fabbricati si precisa che: la stazioni 100 eccede marginalmente al triangolo fiduciale, ma nei limiti ammessi dalla Circolare 2/88 e s.m.i. Non rilevati i contorni delle particelle in quanto i vertici non sono identificabili in modo univoco e corretto, ciò perchè non materializzabili sul terreno e non ricostruibili attraverso atti ufficiali in possesso delle parti (art. 5 punto a, comma 5° CIRCOLARE 2/88). Si è determinata una superficie reale per la particella derivata BBB,

Dati generali del tipo

Comune: CUNEO

Foglio: 1040

Tecnico: BLESIO CHRISTIAN

Provincia: CUNEO


Sez. Censuaria:

Particelle: 196, 238

Qualifica: GEOMETRA

N. iscrizione: 2370

Scala 1 : 2000

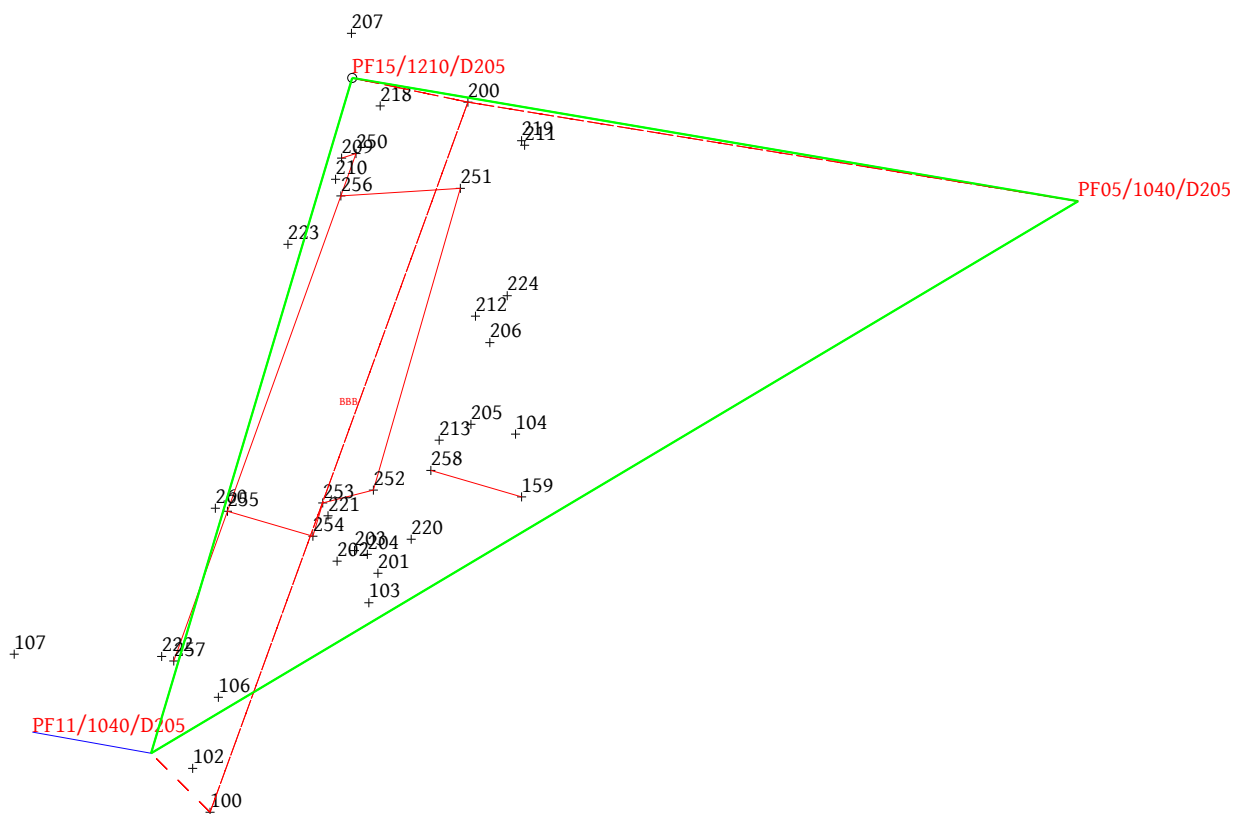

Dati generali del tipo

Comune: CUNEO

Foglio: 1040

Tecnico: BLESIO CHRISTIAN

Provincia: CUNEO

Sez. Censuaria:

Particelle: 196, 238

Qualifica: GEOMETRA

N. iscrizione: 2370

Scala 1 : 1087

