

VARIANTE PIANO ESECUTIVO CONVENZIONATO
Zona AP11.4 di P.R.G. "COMPARTO "A"
 Ambiti polifunzionali integrati urbani
 - redatto ai sensi art. 43 L.R.U. 56-77 e s.m.e.i. -
 PEC approvato con D.G.C. n. 261 del 27/09/2011
 Convenzione Edilizia rep. n. 11461 del 26/07/2012



PROPONENTE: Sig. GIRELLO Oscar

LOCALITA' DI INTERVENTO:	CUNEO - Via Cascina Colombaro
--------------------------	-------------------------------


progetto	<table border="1"> <tr><td>Preliminare</td><td></td></tr> <tr><td>Definitivo</td><td>■</td></tr> <tr><td>Esecutivo</td><td></td></tr> </table>	Preliminare		Definitivo	■	Esecutivo		tavola	Planimetria generale Impianto di irrigazione in progetto	numero	[1 1]
Preliminare											
Definitivo	■										
Esecutivo											

Cuneo: marzo 2026 1:100

NUOVO IMPIANTO DI IRRIGAZIONE (EX Area ERP)

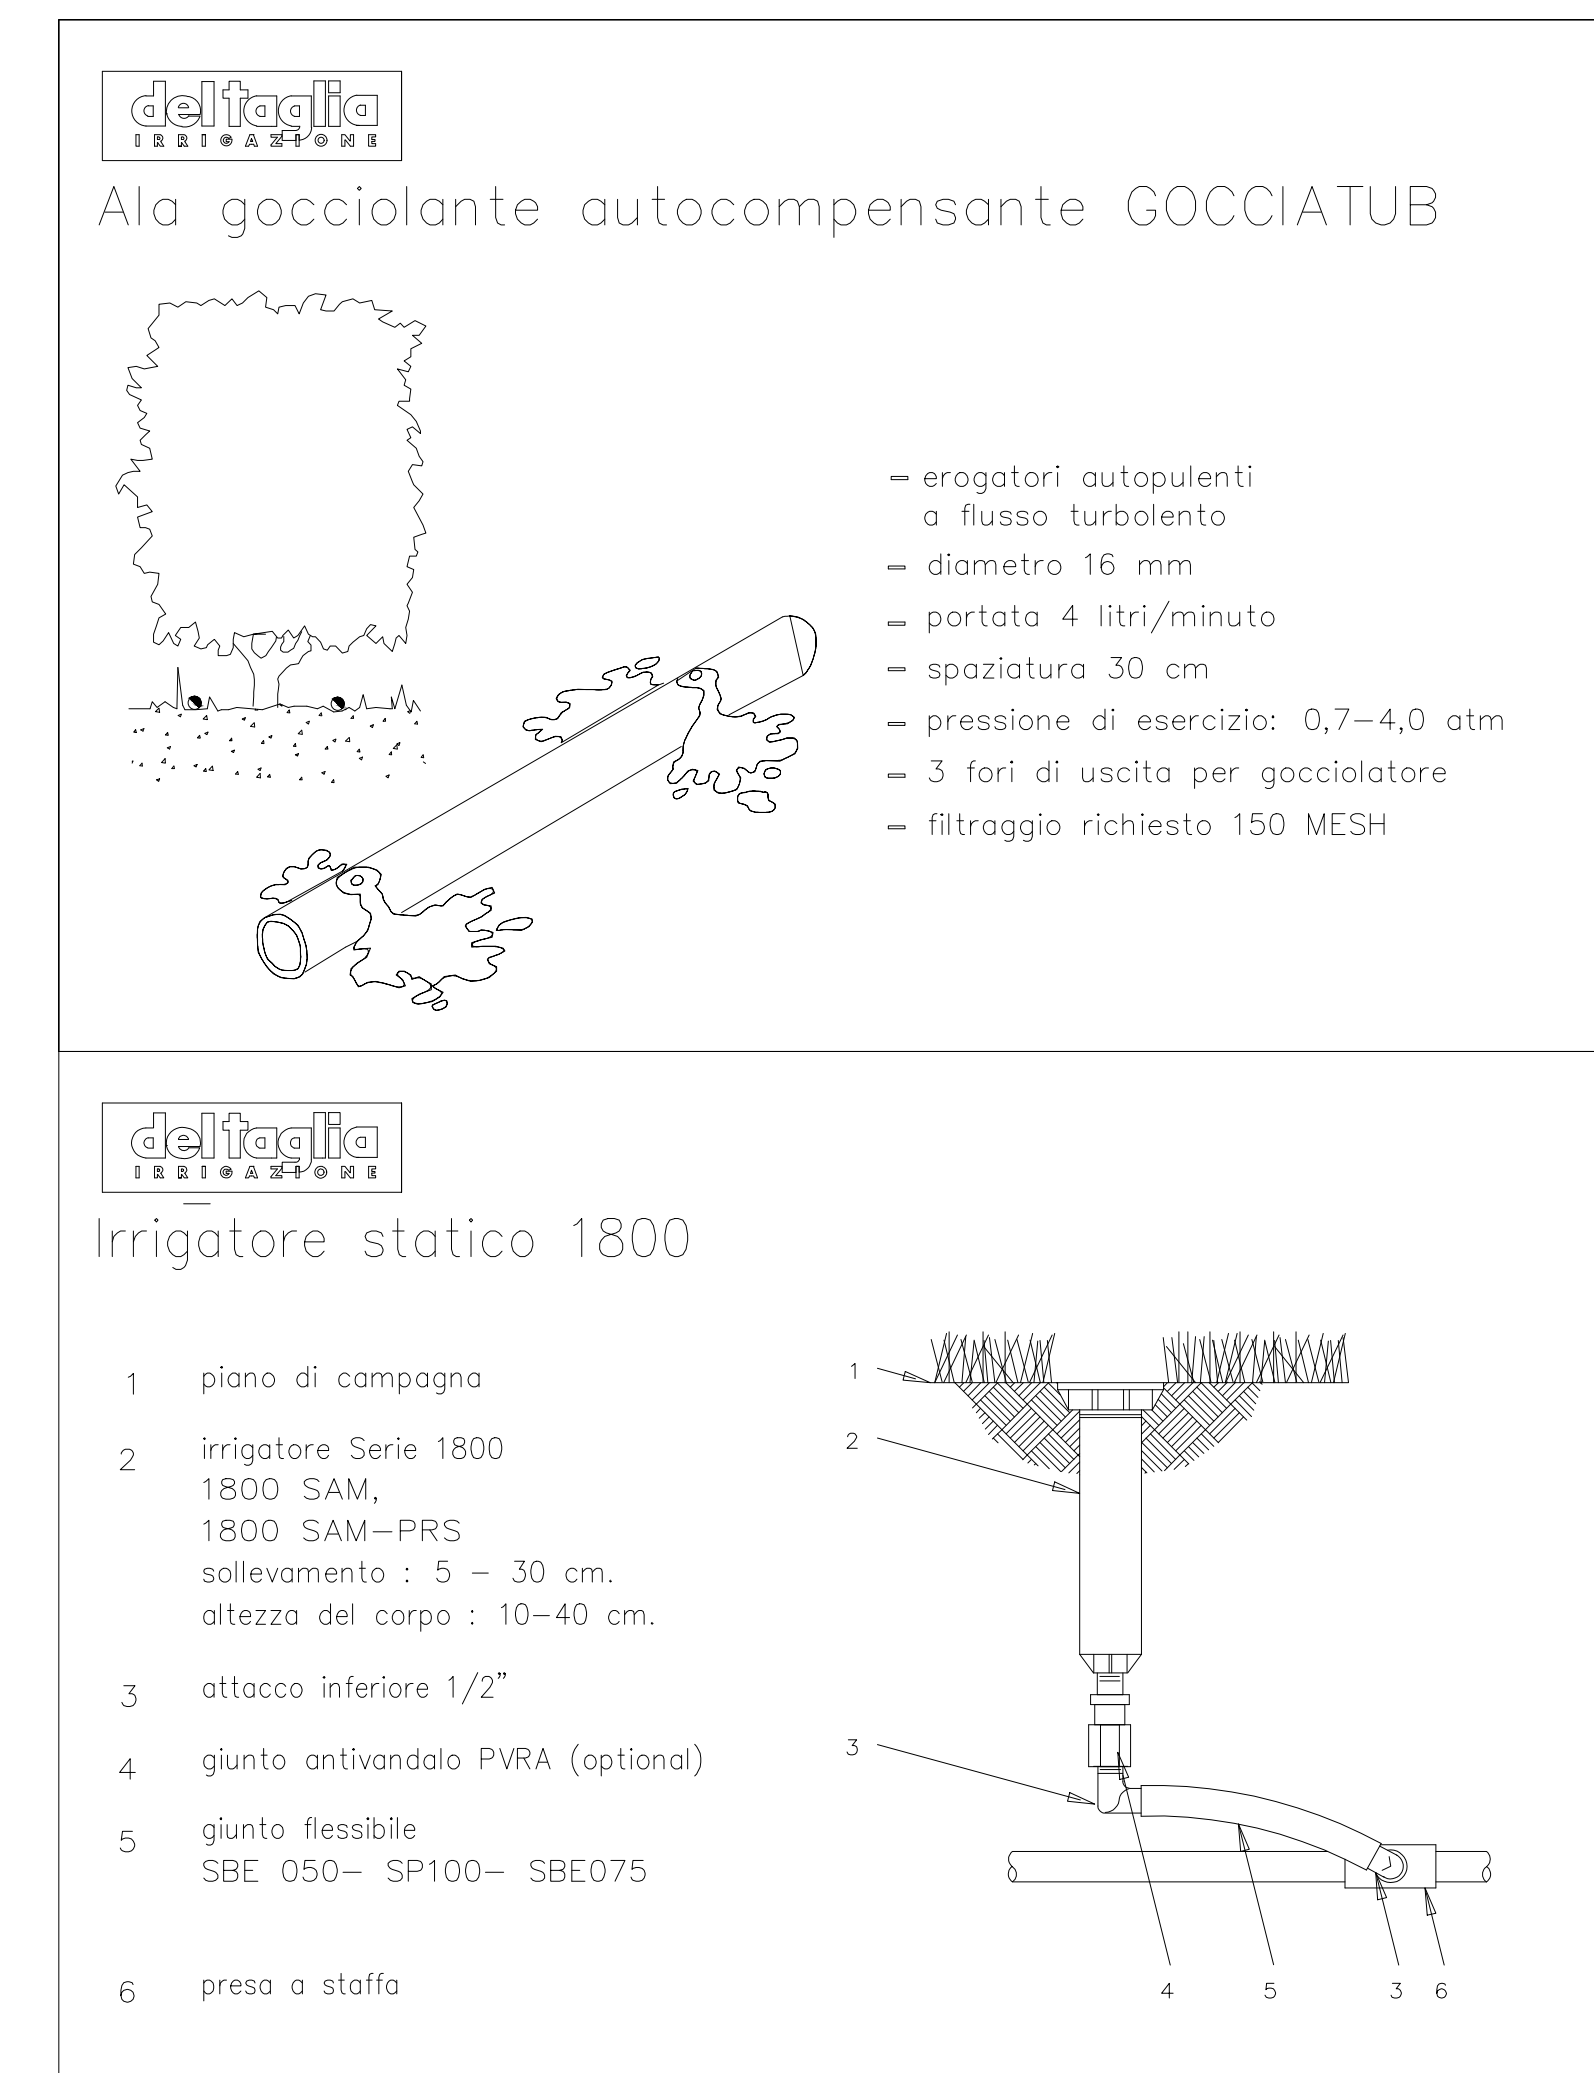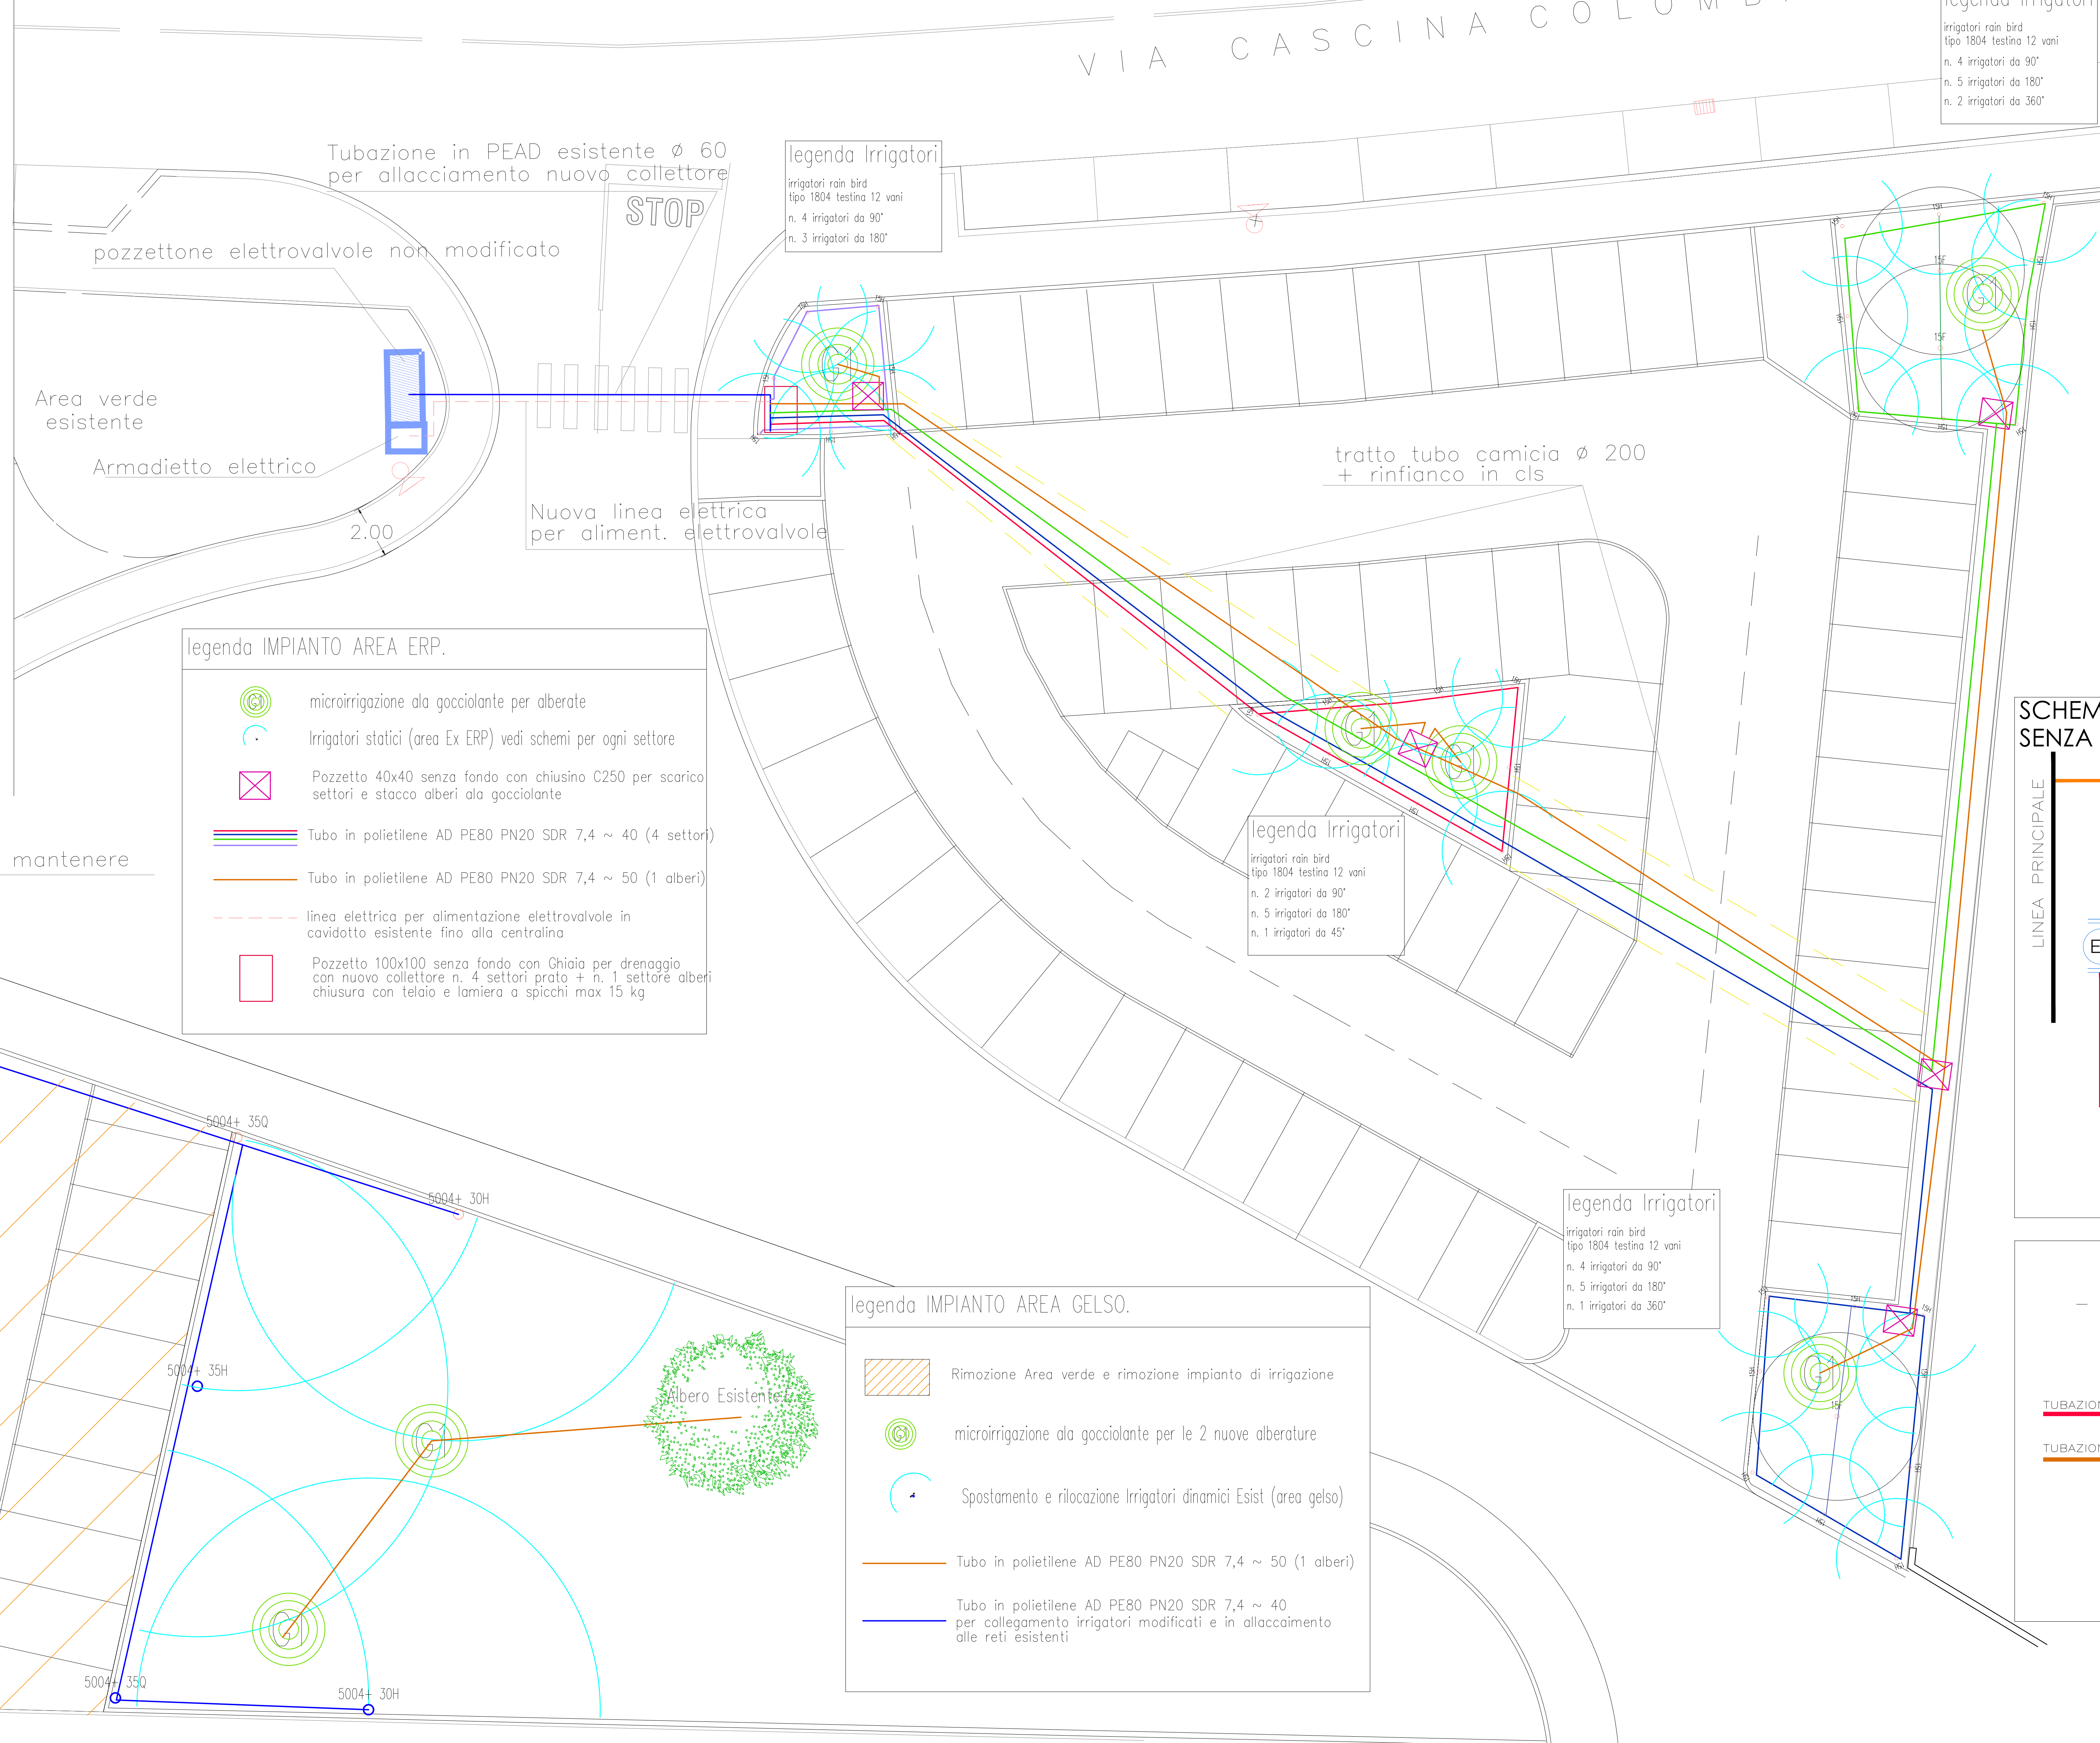


SCHEMA IDRAULICO TIPO PER BOTOLA ELETTROVALVOLA
SENZA FONDO CON GHIAIA

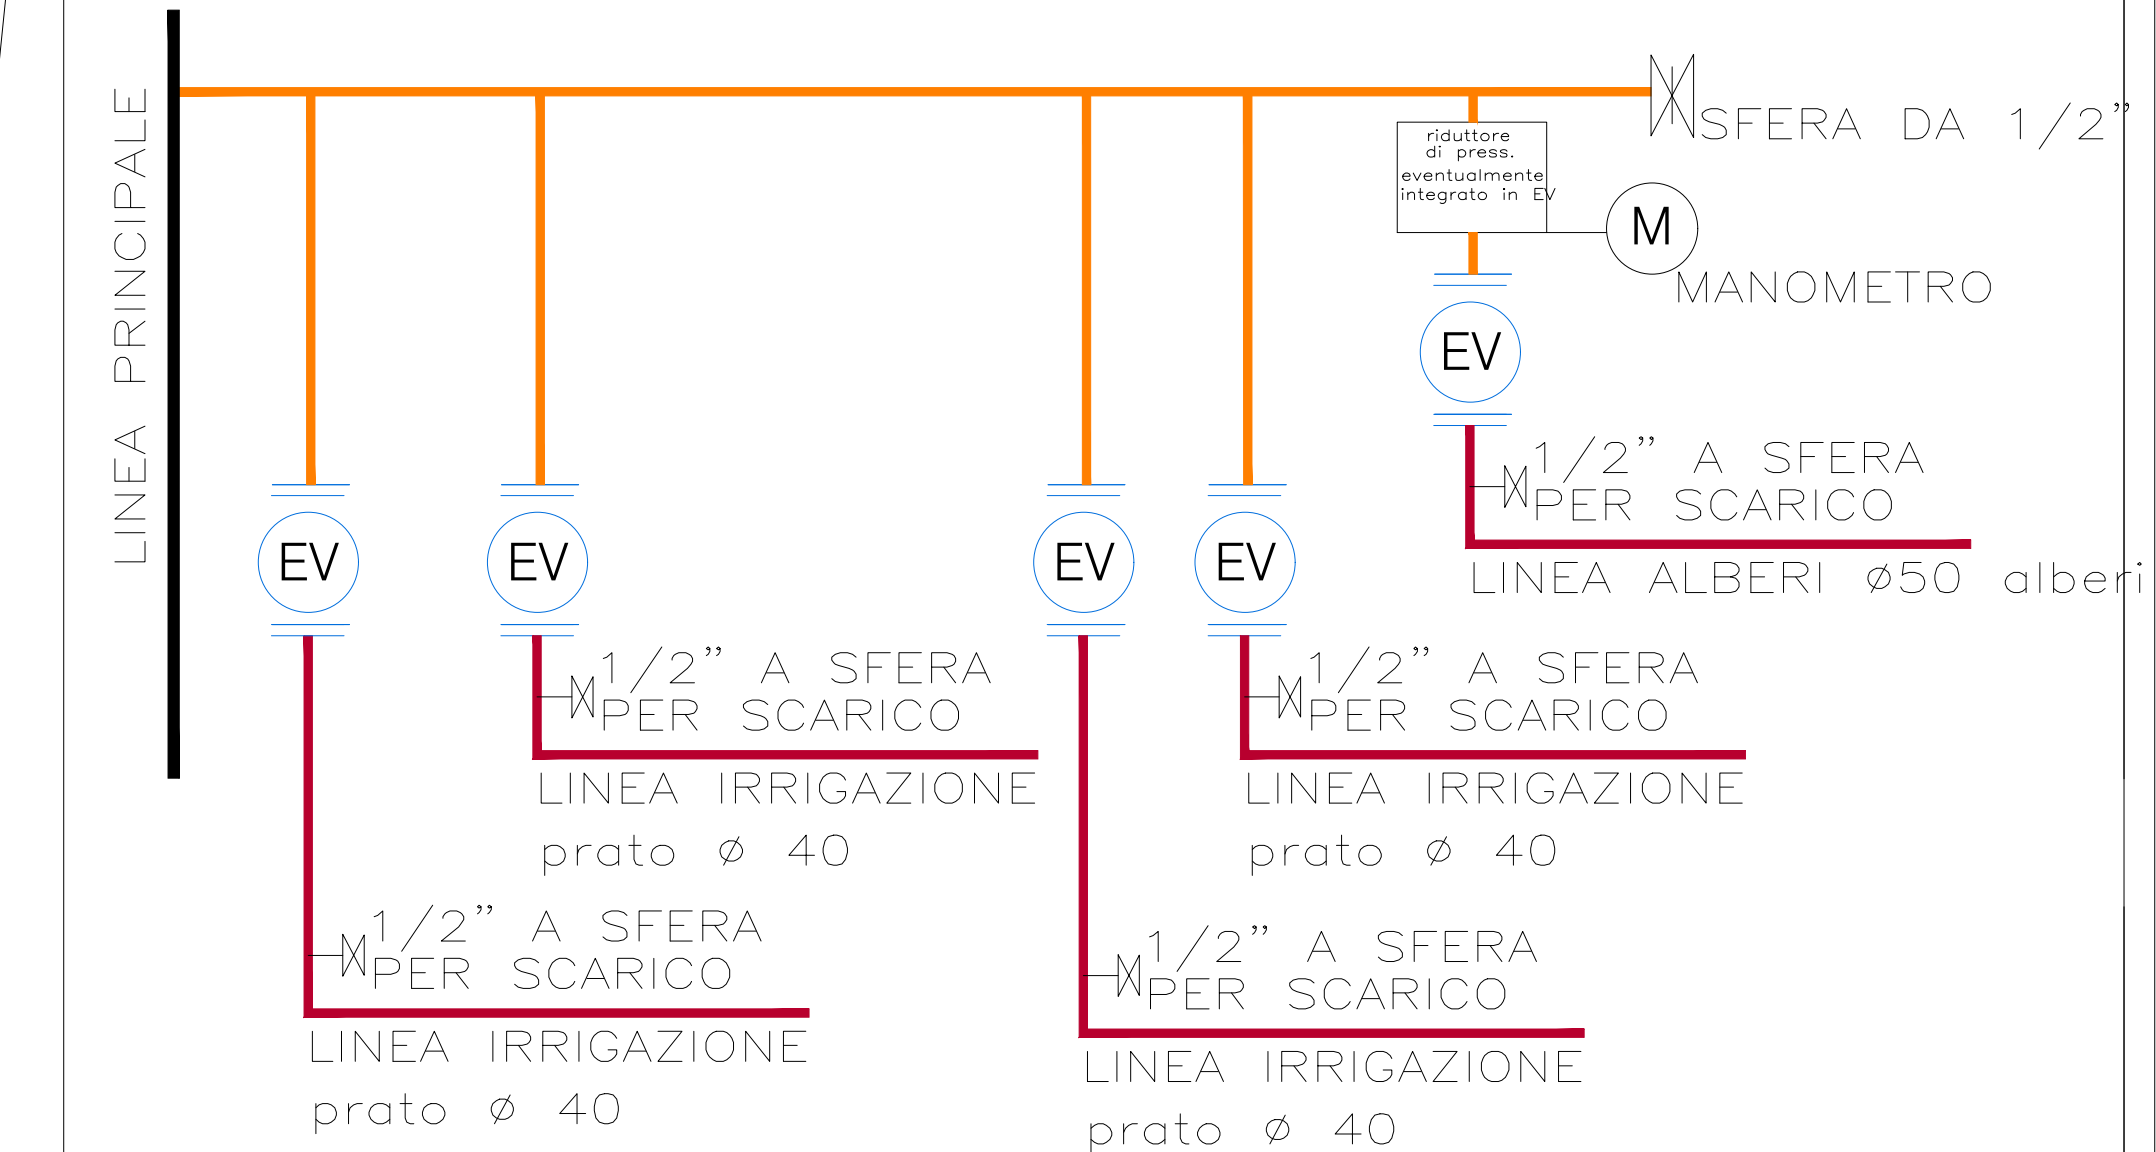

NB: NOTE

- UN POZZETTO OGNI AIUOLA SENZA FONDO CON GHIAIA
POZZETTO IN C.A. 40X40 con chiusino in ghisa C250

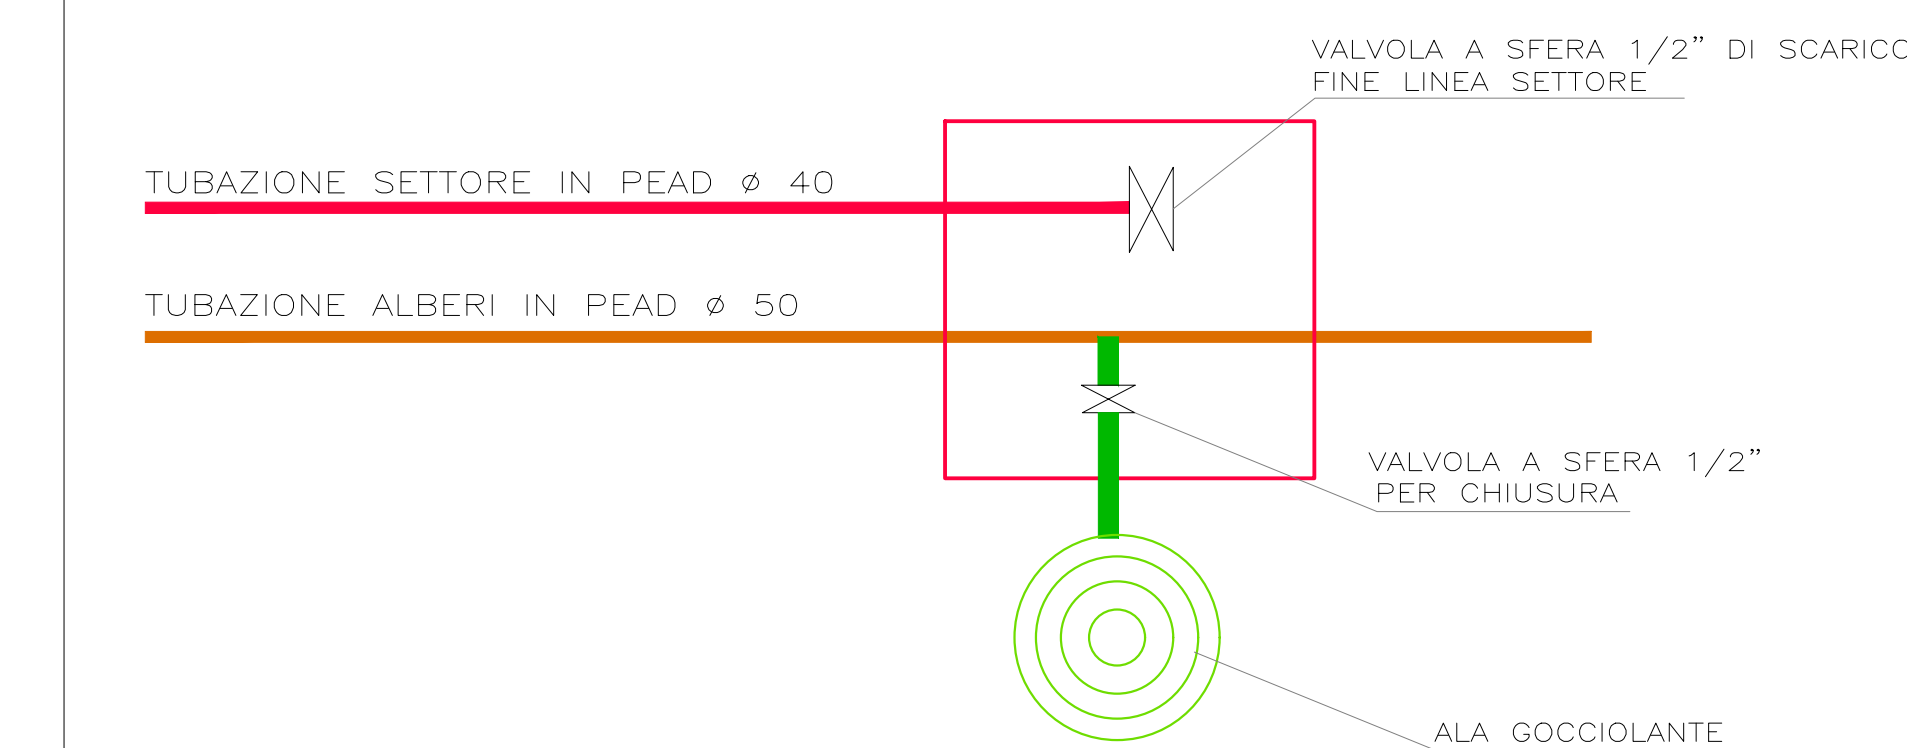

NUOVO IMPIANTO DI IRRIGAZIONE (Area Gelso)