

VARIANTE PIANO ESECUTIVO CONVENZIONATO

Zona API1.4 di P.R.G. "COMPARTO "A"

Ambiti polifunzionali integrati urbani

- redatto ai sensi art. 43 L.R.U. 56-77 e s.m.e.i. -

PEC approvato con D.G.C. n. 261 del 27/09/2011

Convenzione Edilizia rep. n. 11461 del 26/07/2012

PROPONENTE:	Sig. GIRELLO Oscar
LOCALITA' DI INTERVENTO:	CUNEO - Via Cascina Colombaro

progetto

Preliminare

Definitivo

Esecutivo

avola

Planimetria generale delle sovrapposizioni con le linee in progetto

numero

6

data	Cuneo: marzo 2026	scala	1:200
------	-------------------	-------	-------

STUDIO TECNICO


dott. architetto Oscar GIRELLO

Via XX Settembre, 12 12100 CUNEO

tel: 0171 691023

mail: ogirello@studiotecnico.it

NUOVO ATTRAVERSAMENTO PEDONALE

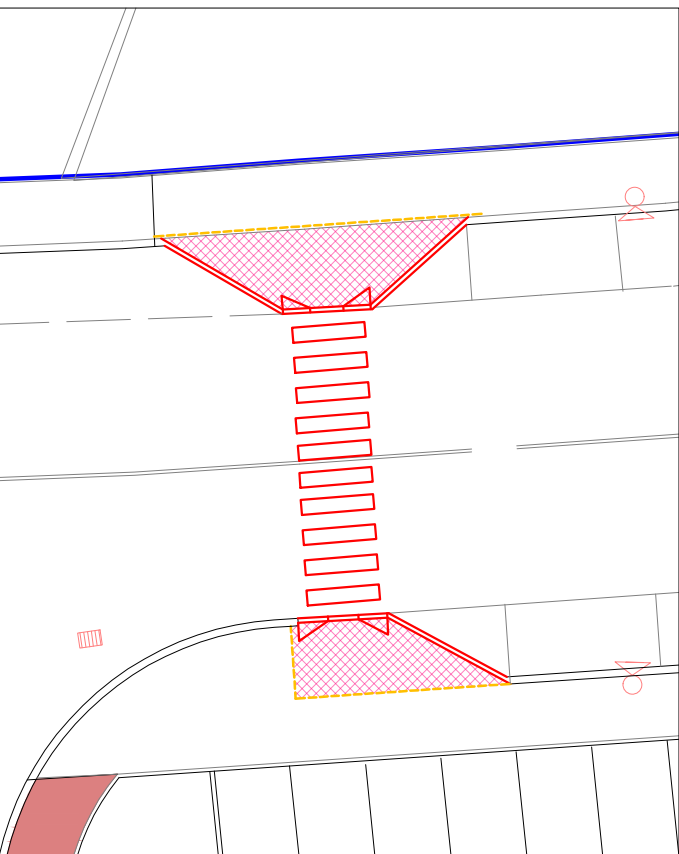


LINEE IN PROGETTO
LINEE IN DEMOLIZIONE

PLANIMETRIA GENERALE CON INDICAZIONE INTERVENTI IN PROGETTO



PLANIMETRIA GENERALE DI PIANO
- dismissioni - Scala 1: 500

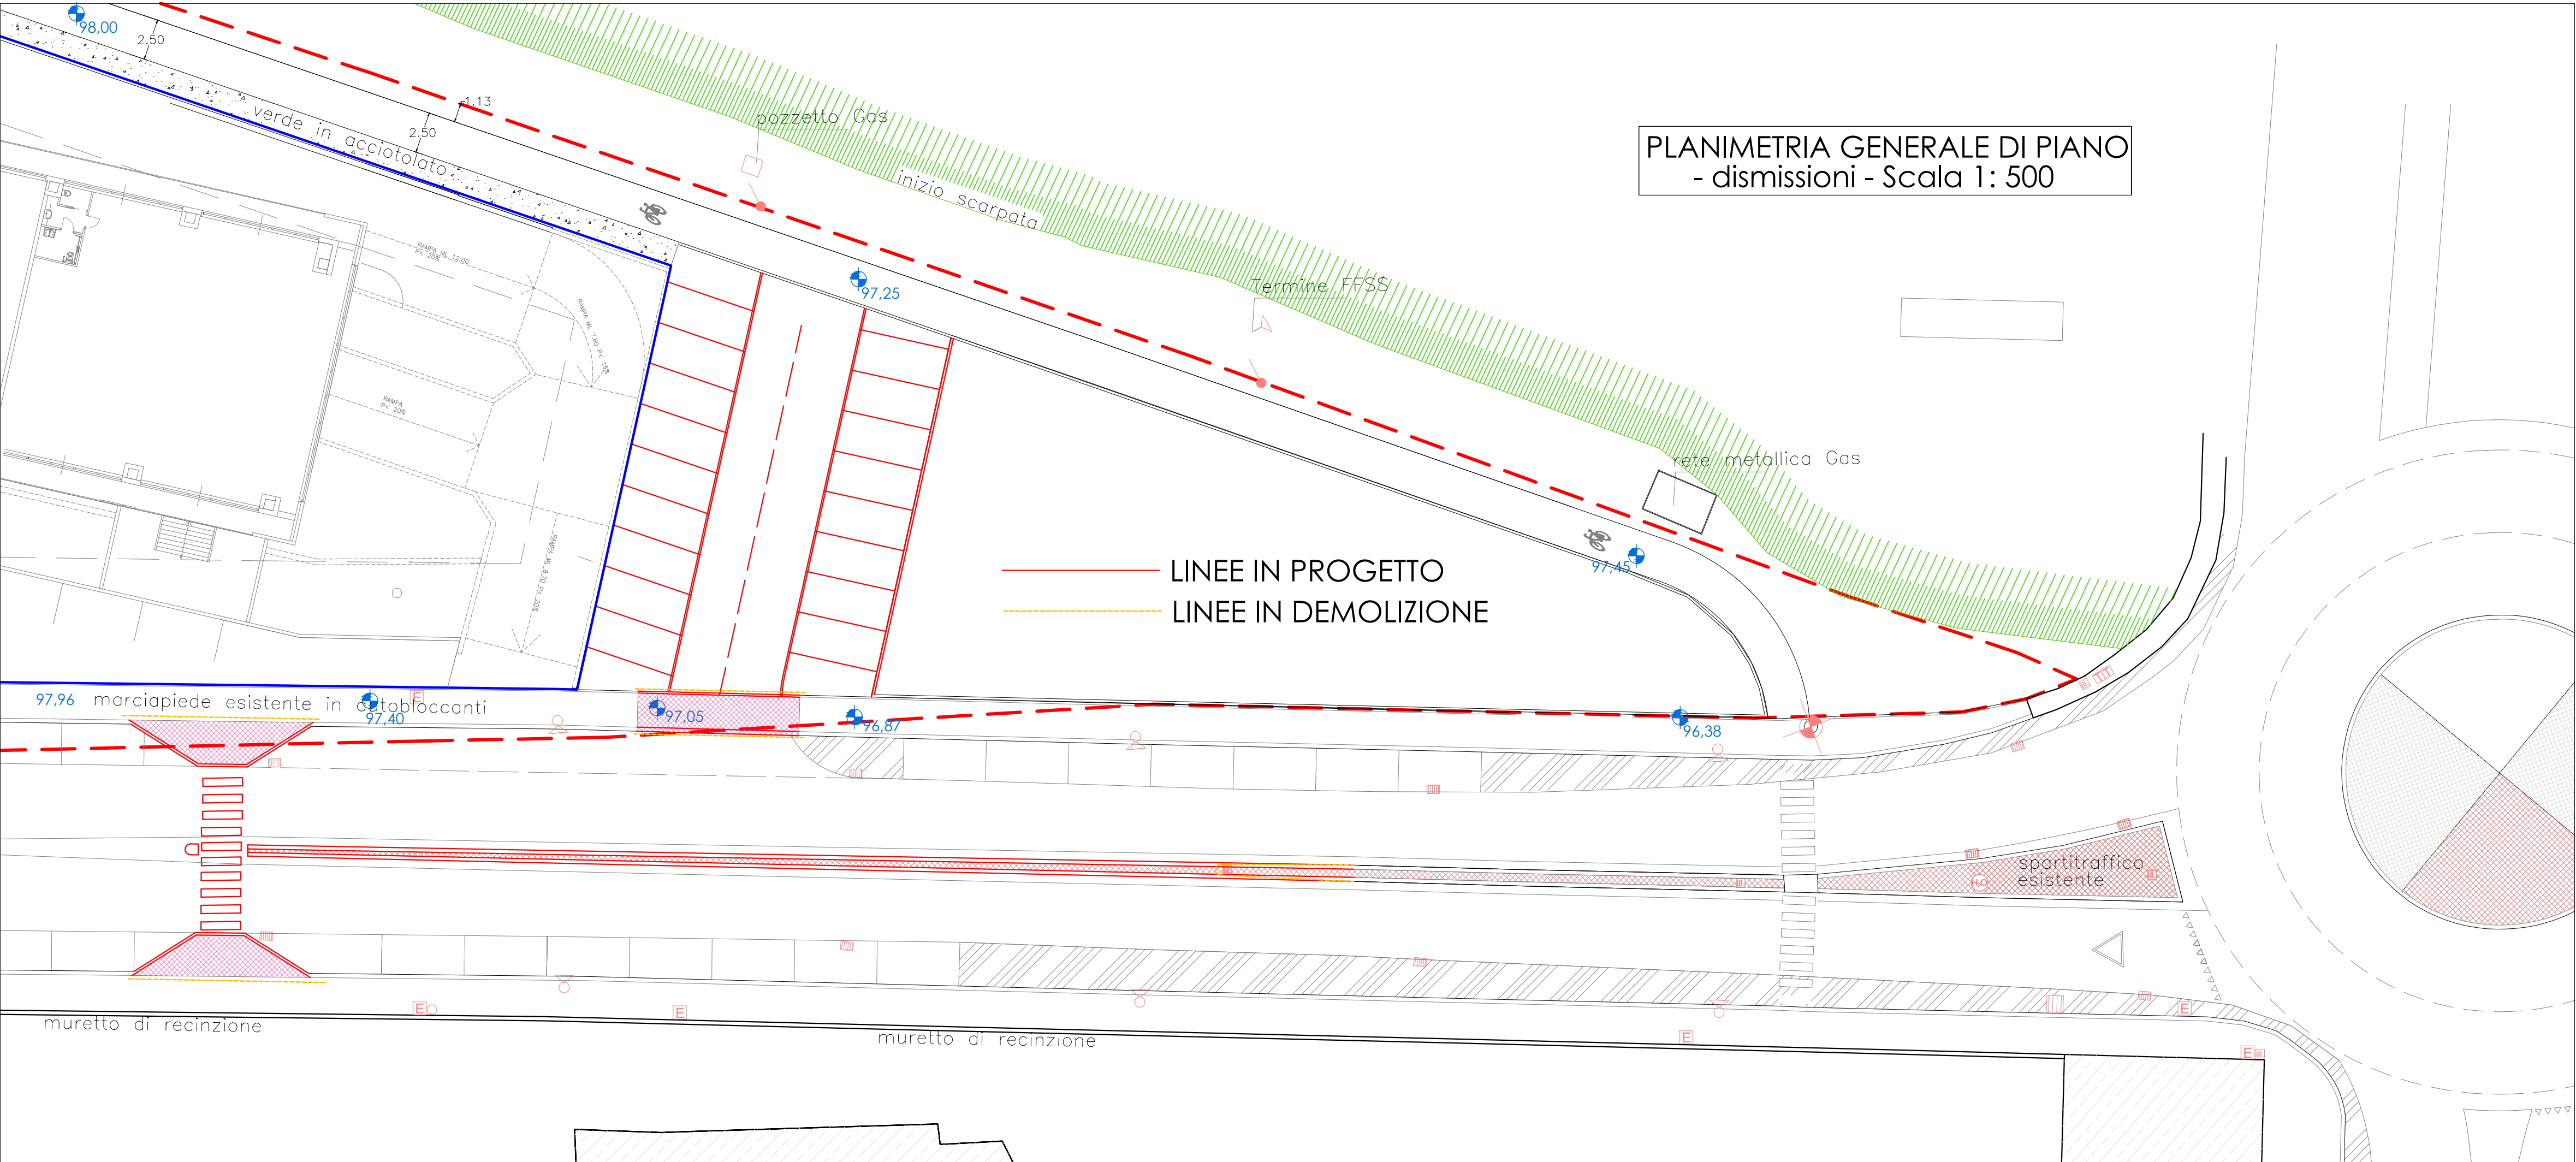

NUOVA AREA A PARCHEGGIO (EX Area ERP)

