

VARIANTE PIANO ESECUTIVO CONVENZIONATO
Zona AP1.4 di P.R.G. "COMPARTO "A"
 Ambiti polifunzionali integrati urbani
 - redatto ai sensi art. 43 L.R.U. 56-77 e s.m.e.i. -
 PEC approvato con D.G.C. n. 261 del 27/09/2011
 Convenzione Edilizia rep. n. 11461 del 26/07/2012

Zona API1.4 di P.R.G. "COMPARTO "A"

Ambiti polifunzionali integrati urbani

- redatto ai sensi art. 43 L.R.U. 56-77 e s.m.e.i. -

PEC approvato con D.G.C. n. 261 del 27/09/2011
C... .. E... .. 11.11.2011.11.24.1874221

Convenzione Edilizia rep. n. 11461 del 26/07/2012

PROPONENTE: Sig. GIRELLO Oscar

LOCALITA' DI INTERVENTO:	CUNEO - Via Cascina Colombaro
--------------------------	-------------------------------

progetto	Preliminare	tavola	Planimetria generale Rete scarico acque bianche in progetto + particolari costruttivi	numero	
	Definitivo				
	Esecutivo				

Planimetria generale
 Rete scarico acque bianche
 in progetto + particolari
 costruttivi

8

data	Cuneo: marzo 2026	scala	1:200 1:10
------	-------------------	-------	---------------

1:200
1:10


**STUDIO
TECNICO**
dott. architetto
Oscar GIRELLO

Via XX Settembre, 12





12100 CUNEO

tel: 0171 691023
mail: ogirell@tin.it

--	--

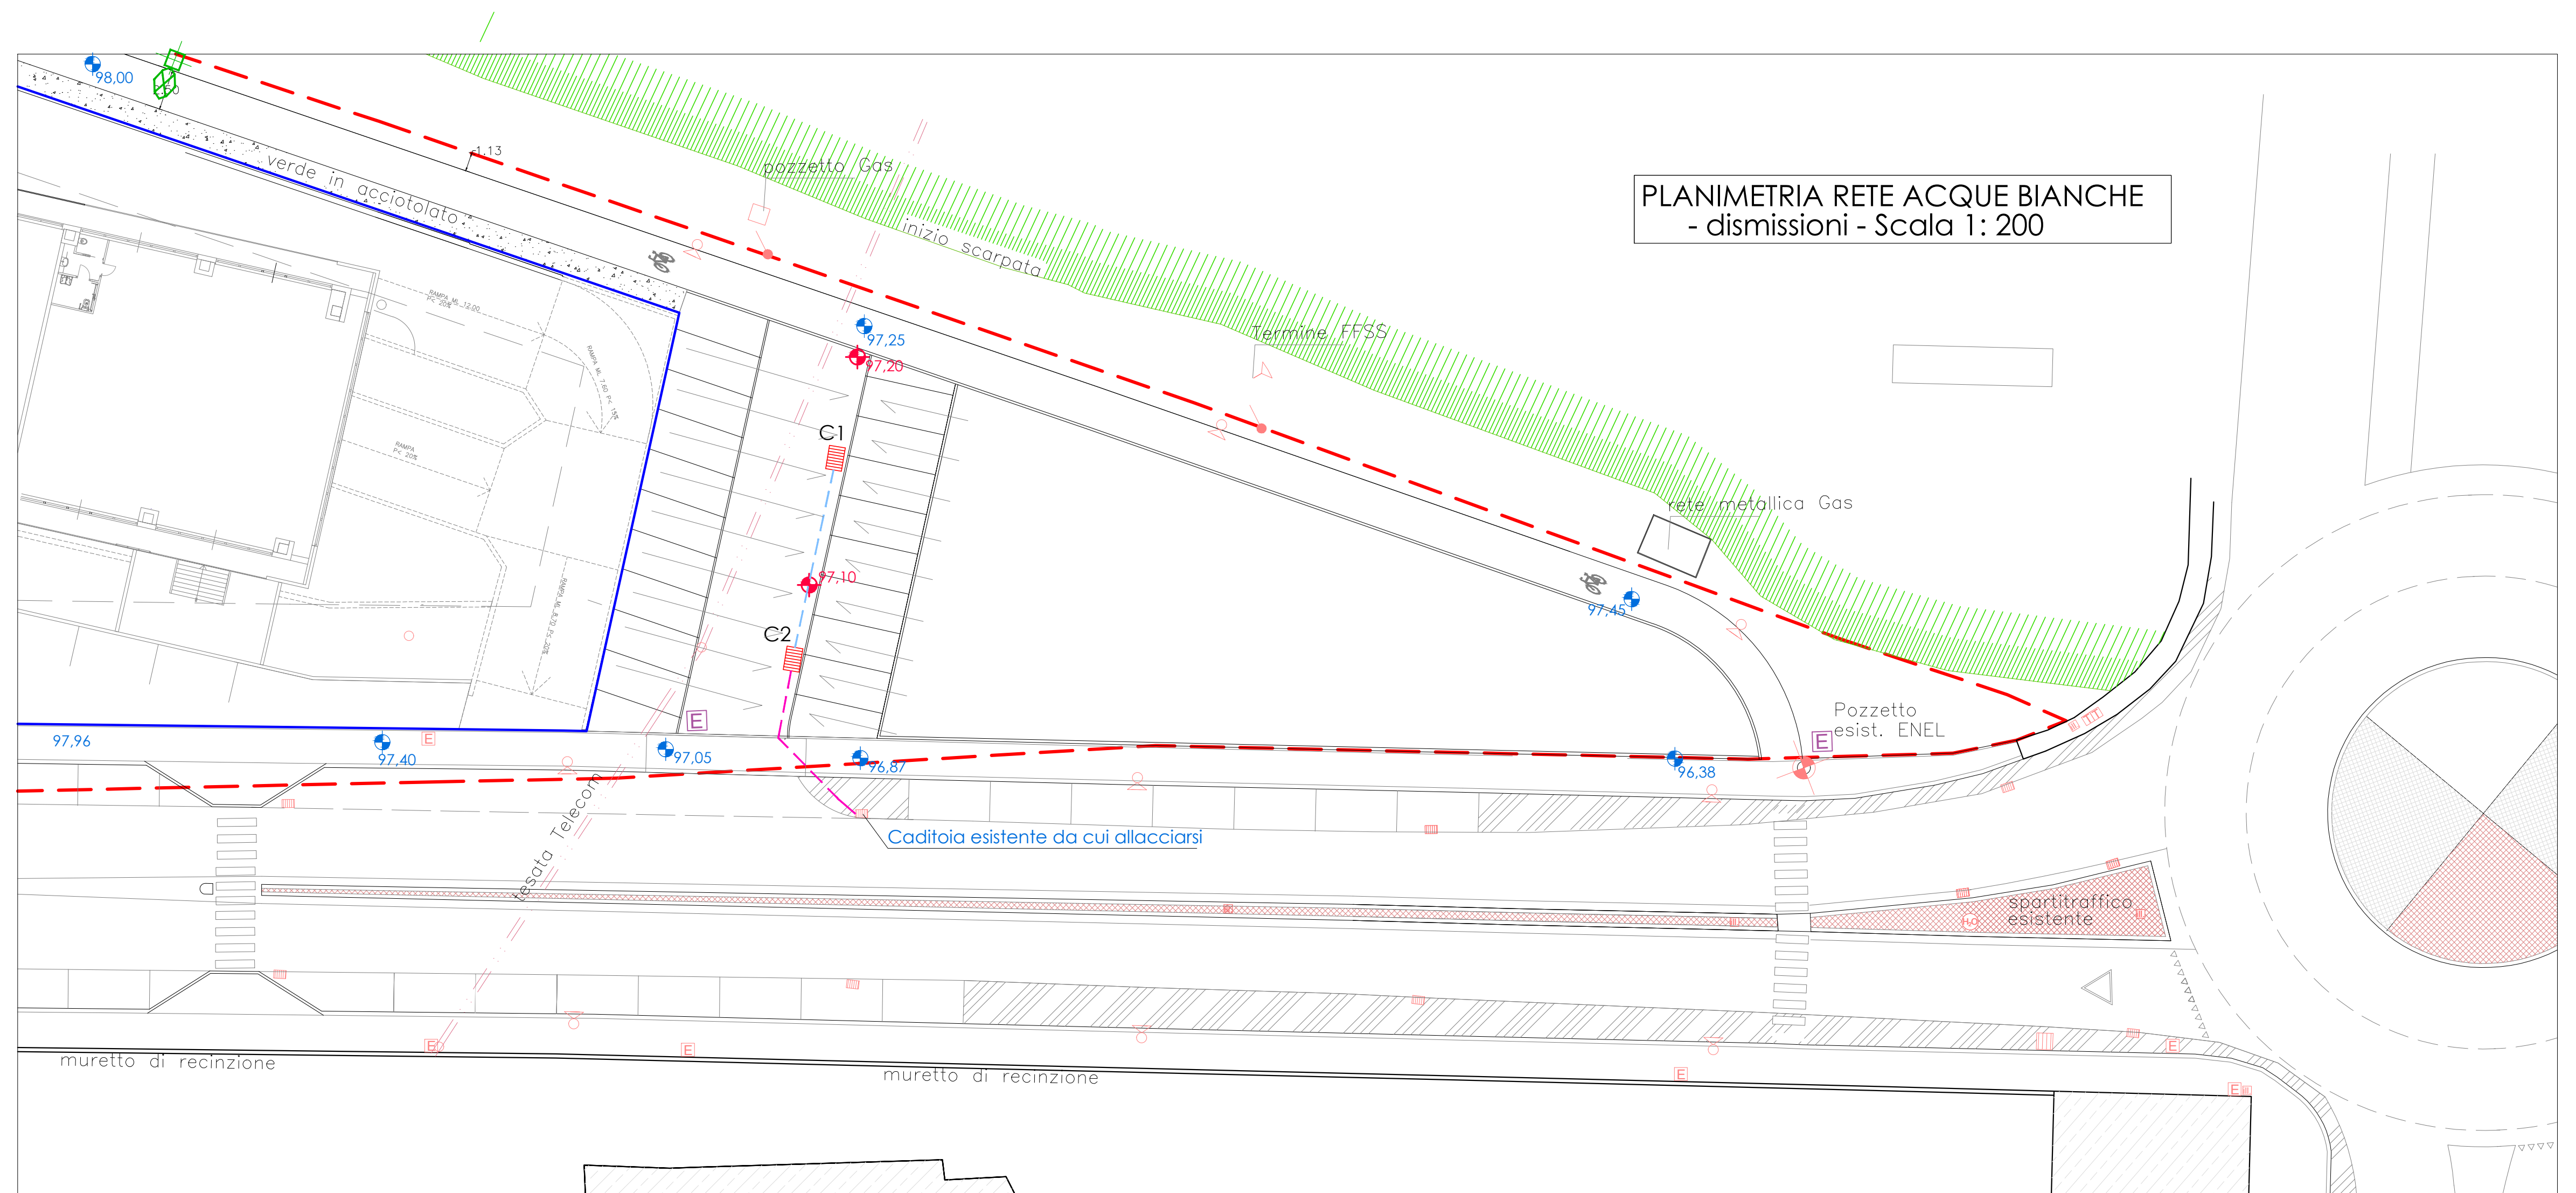

PARTICOLARI COSTRUTTIVI IN PROGETTO SCALA 1:10

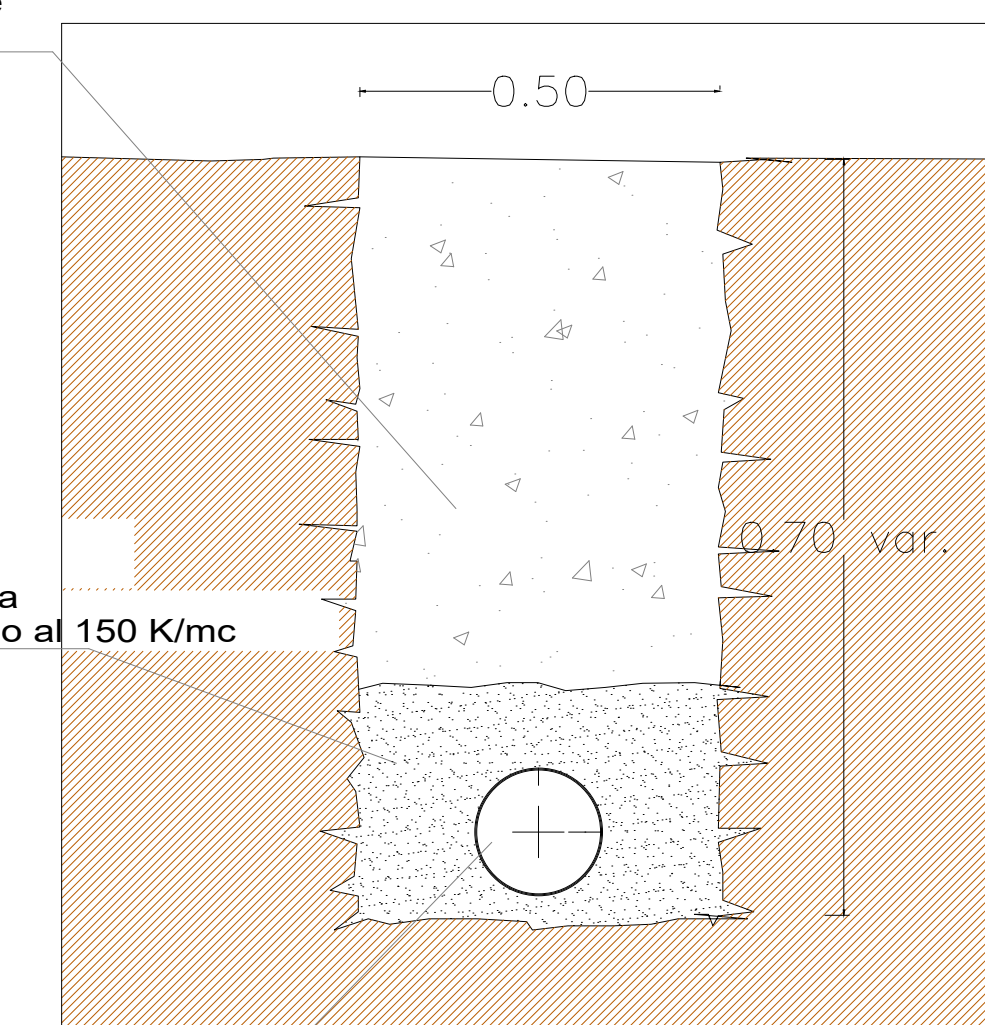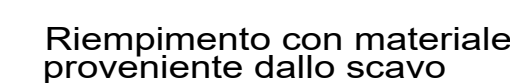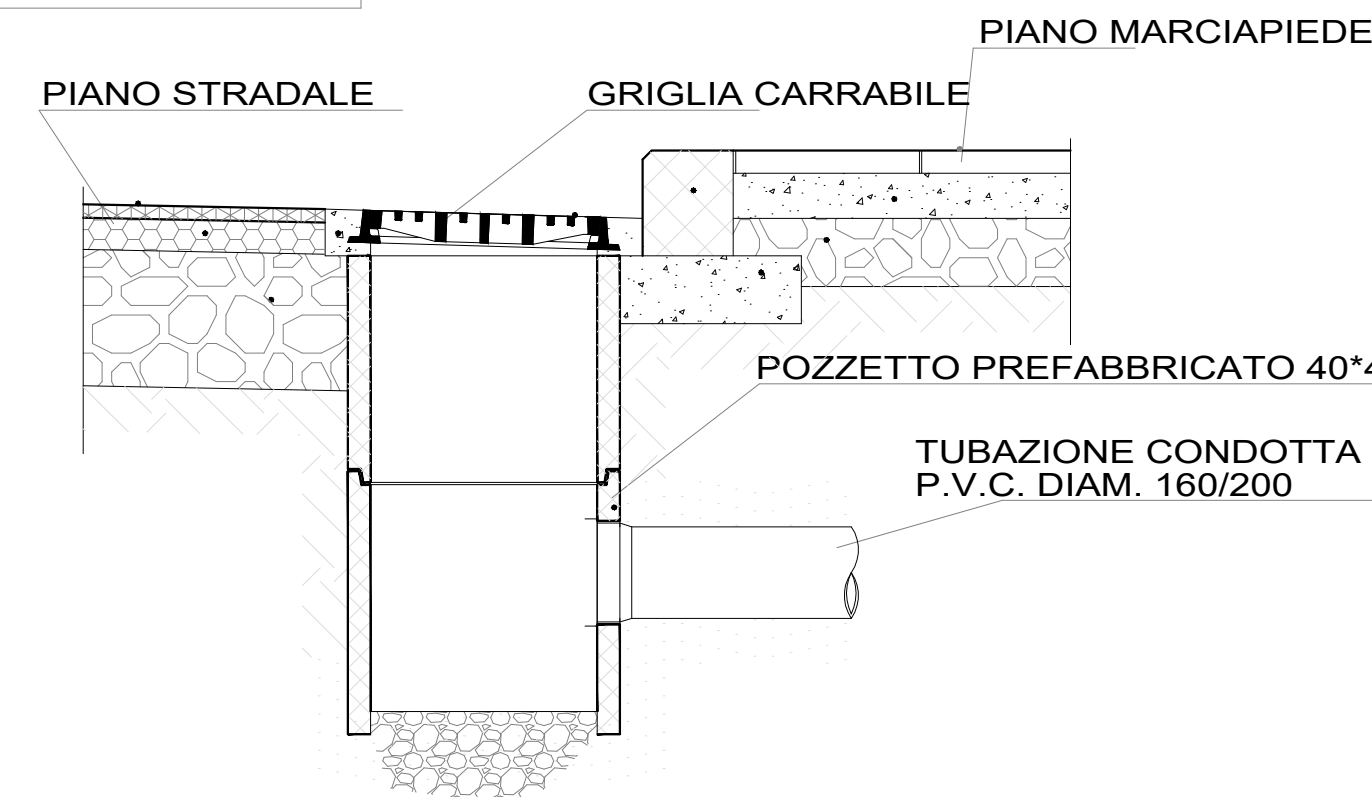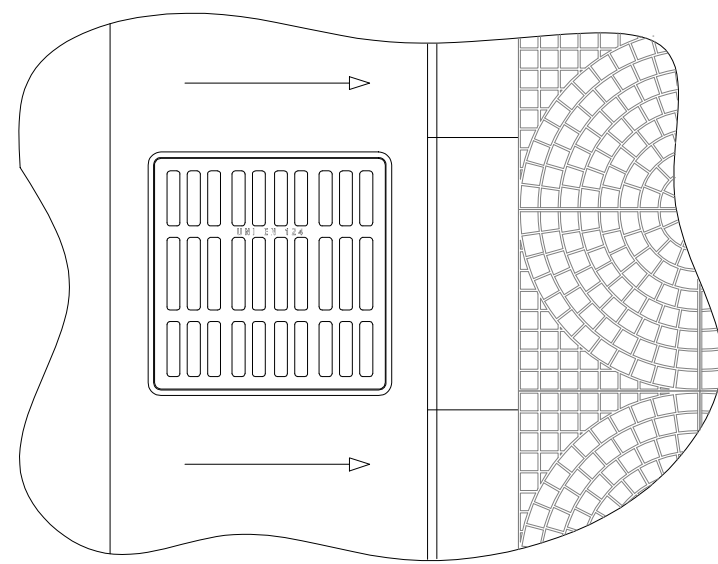

Rinfinco della condotta
e calcestruzzo dosaggio al 150 K/mc

CONDOTTA RIGIDA IN PVC.. 160/200mm.

LEGENDA : progetto

FOGNATURA BIANCA ESISTENTE
Tubazione in C.A. autoportante Ø 50 con rivestimento
in vernice epossidica con giunto a bicchiere
per raccolta acque stradali

 Pozzetto ESISTENTE FOGNATURA BIANCA
SCARICO ACQUE METEORICHE PUBBLICHE (PB)

 Caditoia su Via Cascina Colombaro da cui allacciarsi

 Caditoia stradale 40*40*80 con griglia in ghisa.
per scarico acque bianche

— Tubazione in P.V.C Ø 160 per allacciamento caditoie.

— Tubazione in P.V.C Ø 200 per allacciamento caditoie.

NUOVA AREA A PARCHEGGIO (EX Area ERP)

